

KONCEPCJA ZAGOSPODAROWANIA TERENU

budowy chodnika oraz zjazdów na posesje w ciągu drogi gminnej Nr 109310B

na ul. Zakątniej w msc. Nurzec-Stacja z uwzględnieniem sytuacji prawnoprzestrzennej istniejącej zabudowy sąsiadujących działek


Skala 1:500

MAPA DO CELÓW PROJEKTOWYCH	
ARKUSZ Nr 2	
data opracowania mapy: 2006.08.17	adres mapy: 26231111120021001103.003.002
Opis przedmiotu: (nazwa, adres, kod pocztowy)	Opis przedmiotu: (nazwa, adres, kod pocztowy)
Opis przedmiotu: (nazwa, adres, kod pocztowy)	Opis przedmiotu: (nazwa, adres, kod pocztowy)
Opis przedmiotu: (nazwa, adres, kod pocztowy)	Opis przedmiotu: (nazwa, adres, kod pocztowy)
Opis przedmiotu: (nazwa, adres, kod pocztowy)	Opis przedmiotu: (nazwa, adres, kod pocztowy)

Geodezja i inżynieria
Andrzej Lubowski
ul. Turazska 40A, 17-000 Turaszka
tel. 72 200 24 00

LEGENDA:

- krawędź chodnika z kostki brukowej betonowej gr. 6cm
- granica pasa drogowego
- krawędź istniejącej jezdni
- linia istniejących ogrodzeń
- granica projektowanego pasa drogowego
- powierzchnia poszerzenia ulicy
- działki pasa drogowego

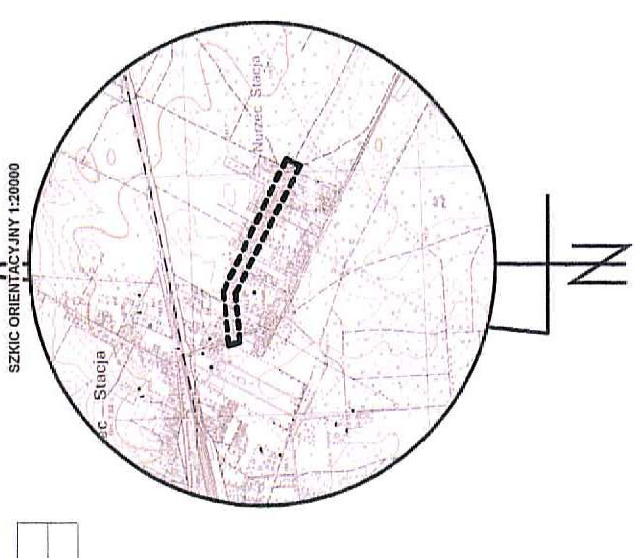

BRANZA	KONCEPCJA	DATA	SKALA	NR. RYS.
D	17.11.2017	17.11.2017	1 : 500	NR. RYS. 2B
INWESTOR	Gmina Nurzec-Stacja ul. Żurczyńska 33, 17-330 Nurzec-Stacja			
OBIEKT	Budowa chodnika oraz zjazdów w ciągu drogi gminnej Nr 109310B na ulicy Zakątniej w msc. Nurzec-Stacja			
TEMAT	Projekt zagospodarowania terenu			
RYSUNIK	mgr inż. Henryk T. Ciudał			
PROJEKTANT	upr. budowl. nr PA/0121/P000/09			

