



1

SWIETLICA W LITWINDOLCZACH - RZUT PARTERU SKALA 1:100

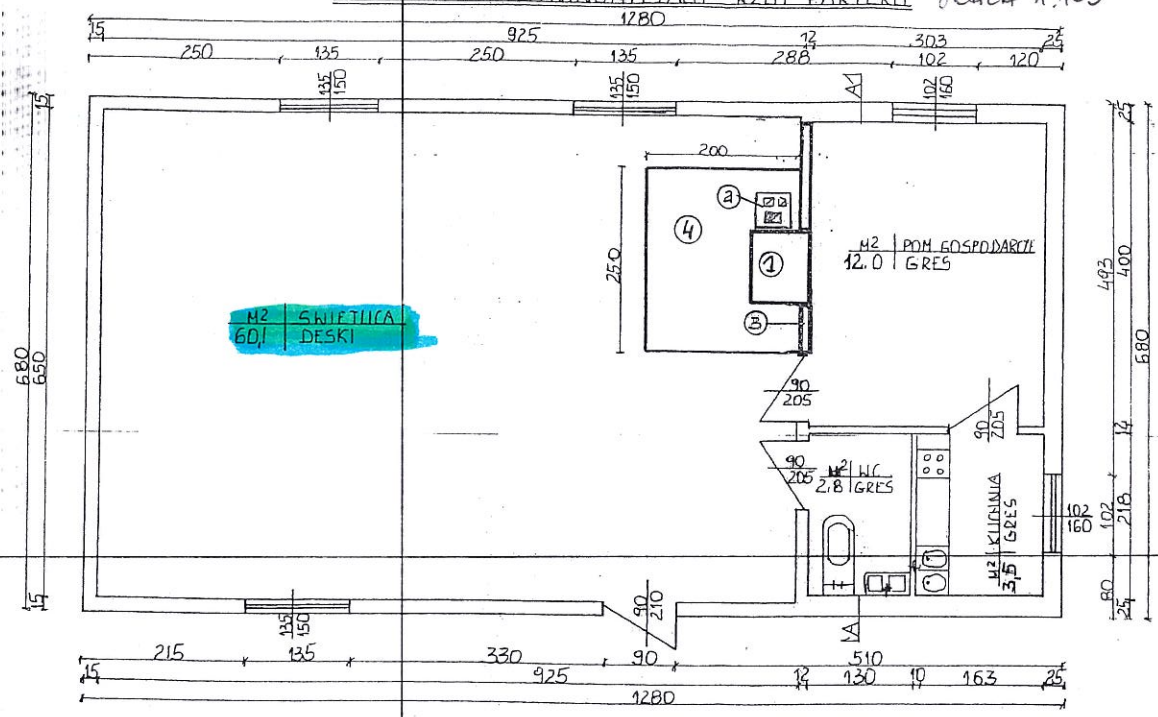

CZĘŚĆ VI

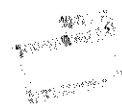

SZKIC LOKALIZACJI

SKALA 1:1000


LITWINOWICZE

GMINA NURZEC-STACJA

17-330 Nurzec-Stacja

ul. Żerzycka 33

NIP 544-143-81-36 REG. 050659535

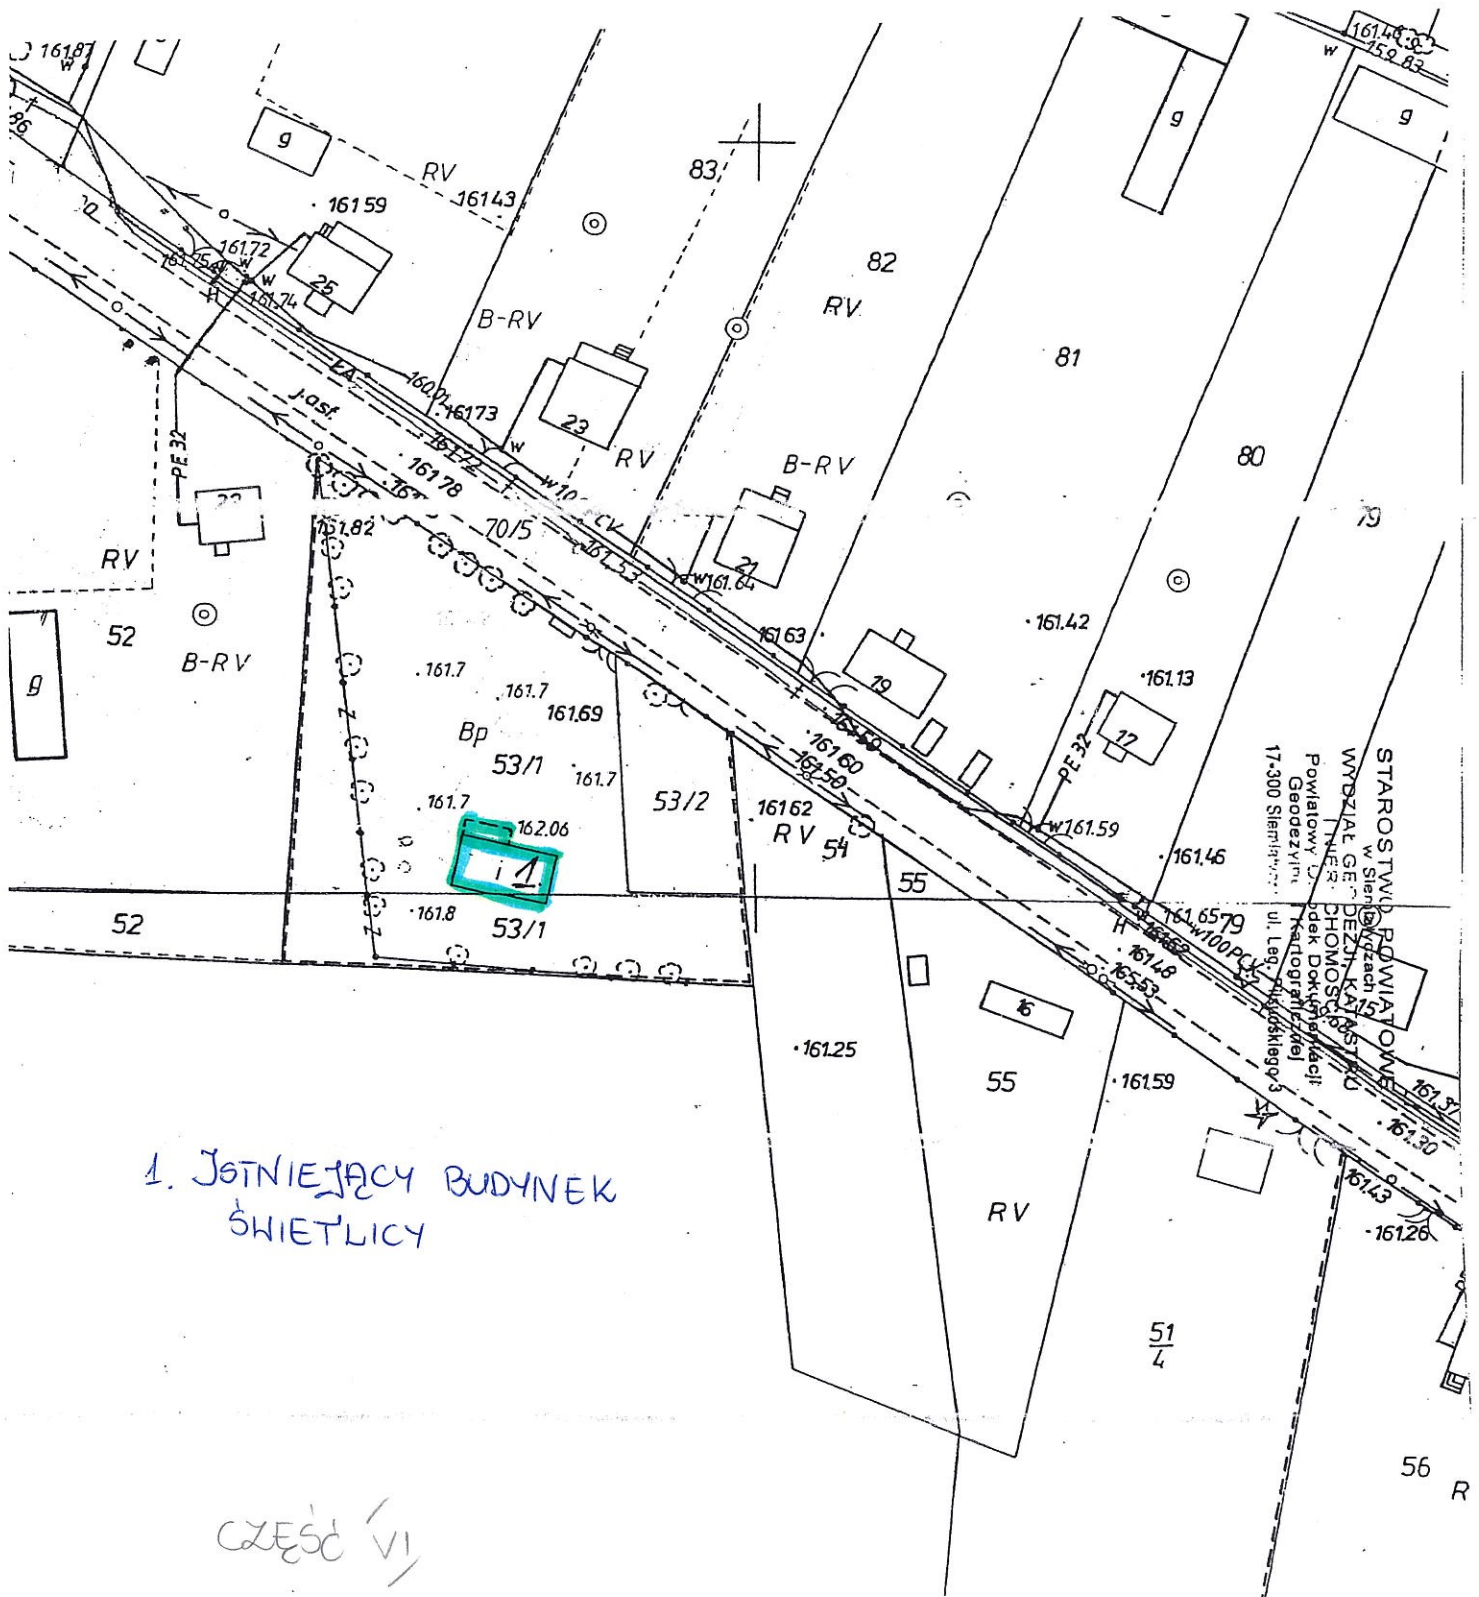

1. ISTNIEJĄCY BUDYNEK
ŚWIETLICY

CZĘŚĆ VI

STAROSTWO POWIATOWE
w Siemianowicach Śląskich
WYDZIAŁ GEODEZJI I KATASTRU
TŁUMACZ: DOMOSŁAWA
Powiatowy Urząd Dokumentacji
Geodezyjnej i Katastralnej
ul. Leśna 14, Siemianowice 3