


SZKIC LOKALIZACJI

SKALA 1:1000

ŚWIETLICA W TORCIE

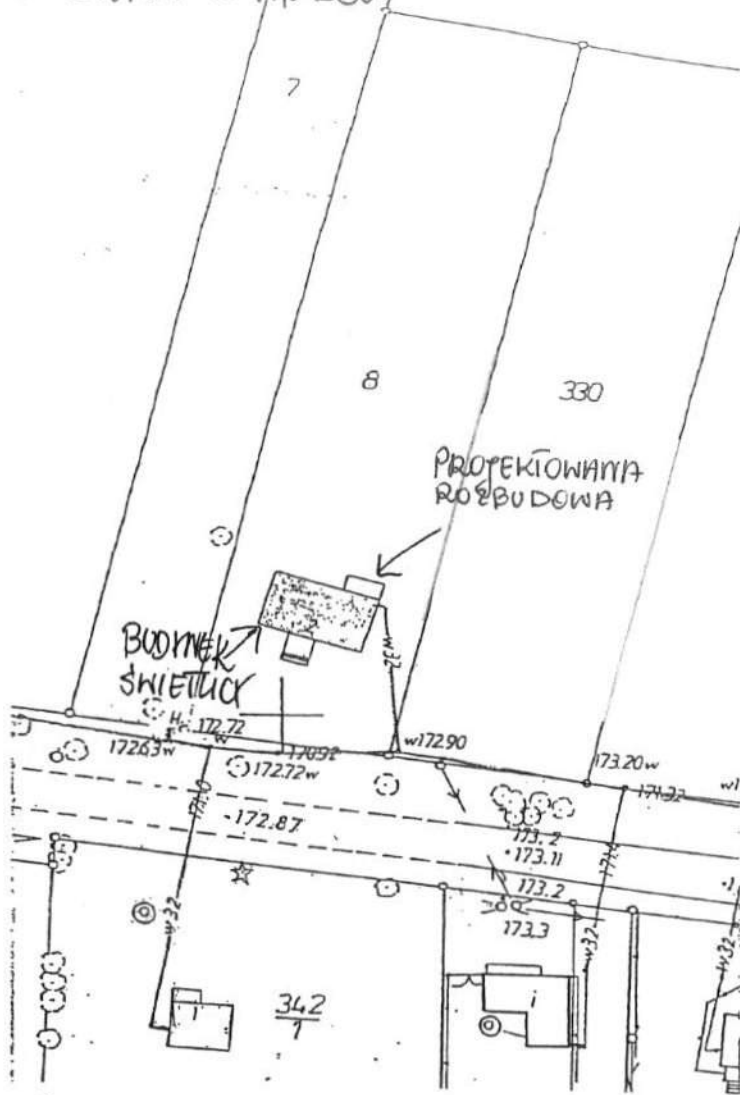

SZKIC LOKALIZACJI
SKALA 1:1000

SZUMIKÓWKA DZ. NR GEOD. 211/2

