
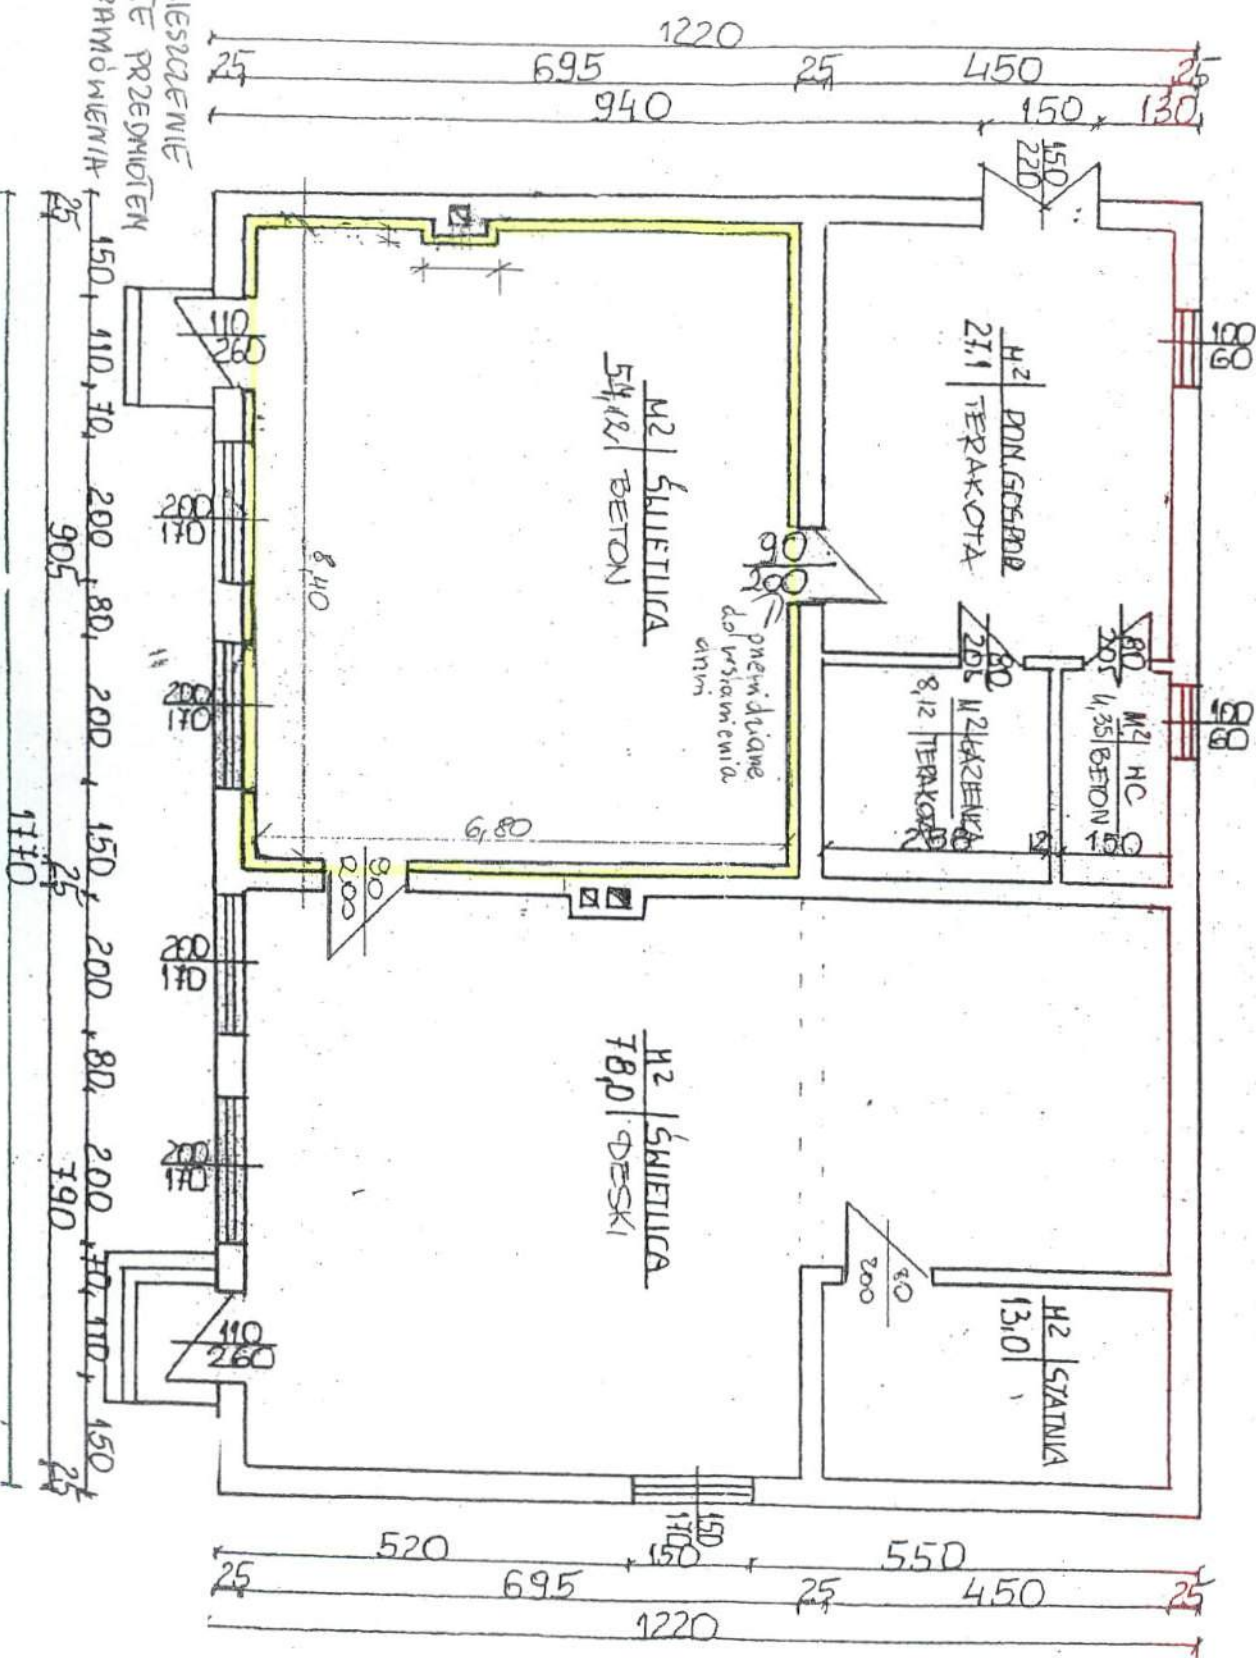



ŚWIETLICA I ZABŁOCIU

SKALA


1:100

ZABŁOCZNIK NR 5

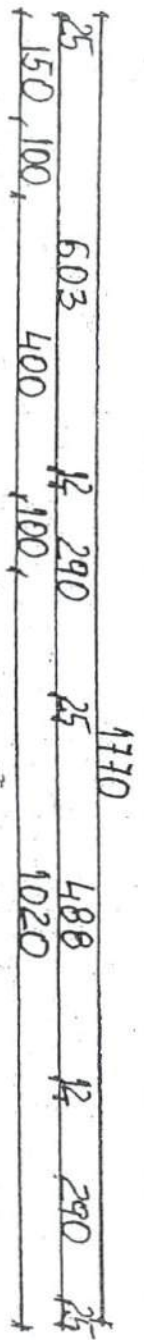

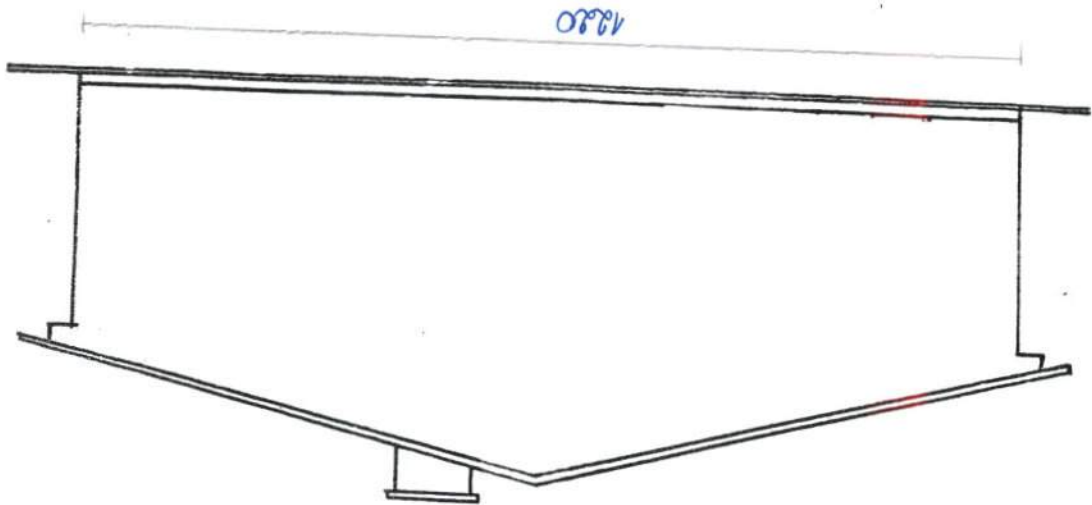

BODNA

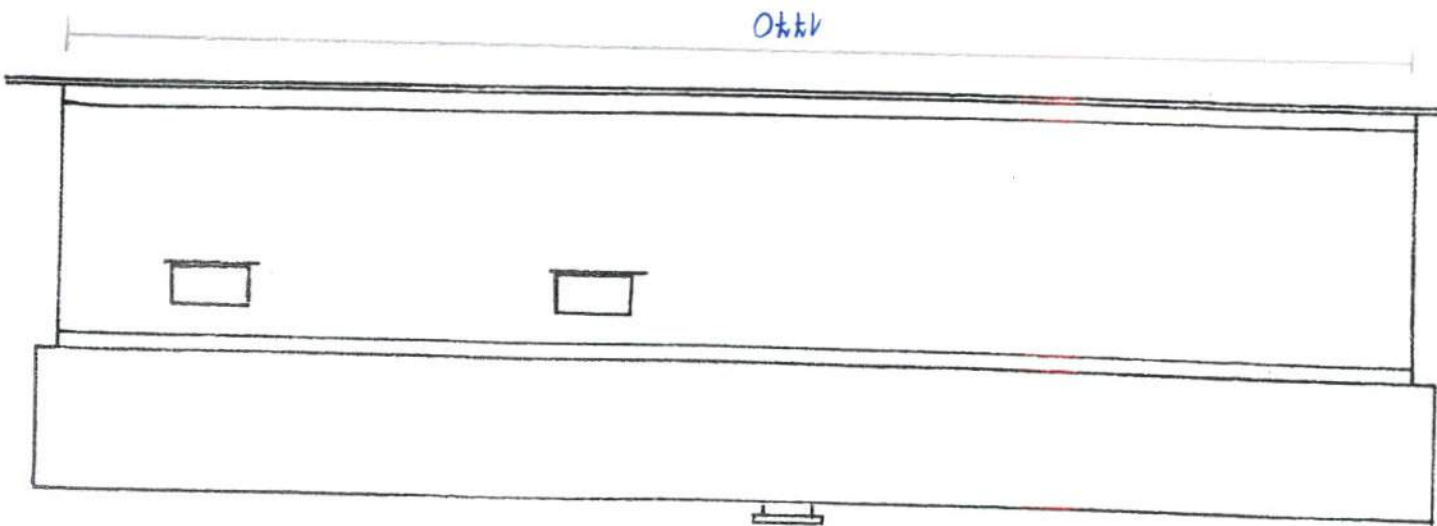

TRINIA

FLEWACTE


ZABRZCZNIK NR 5A

ŚMIECZ W ZARBOCIU


ŚWIETLICH W ZABLOKU ZABEZPIECZENIE NR 5A

ELEMACE

PRZEDNA

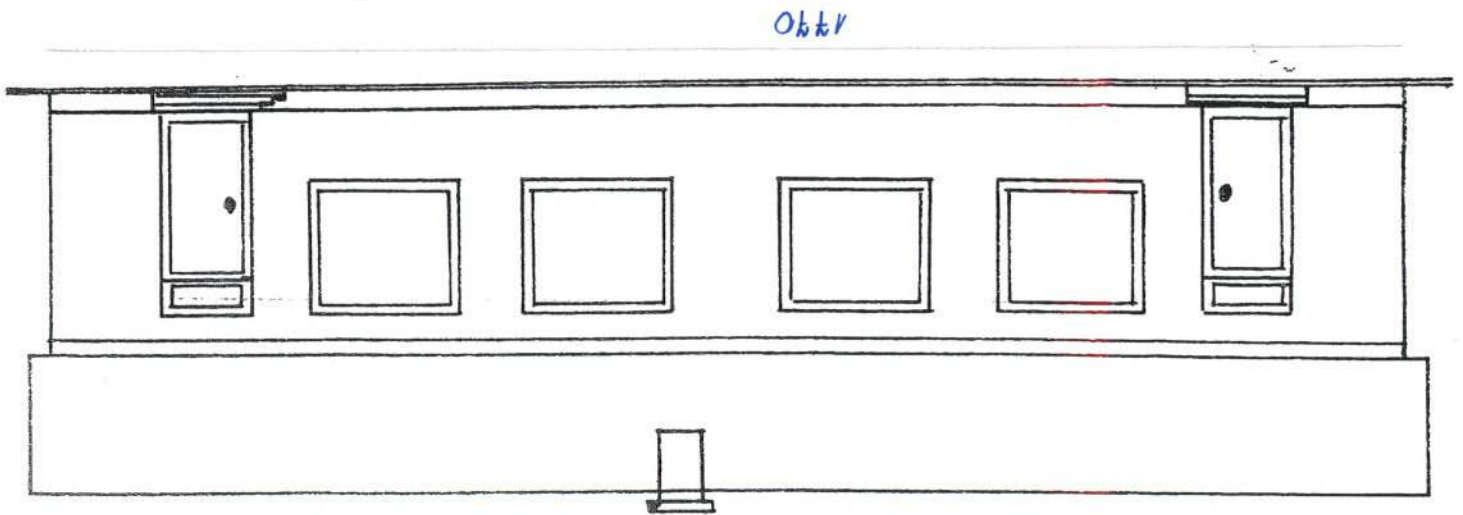


BOCZNA

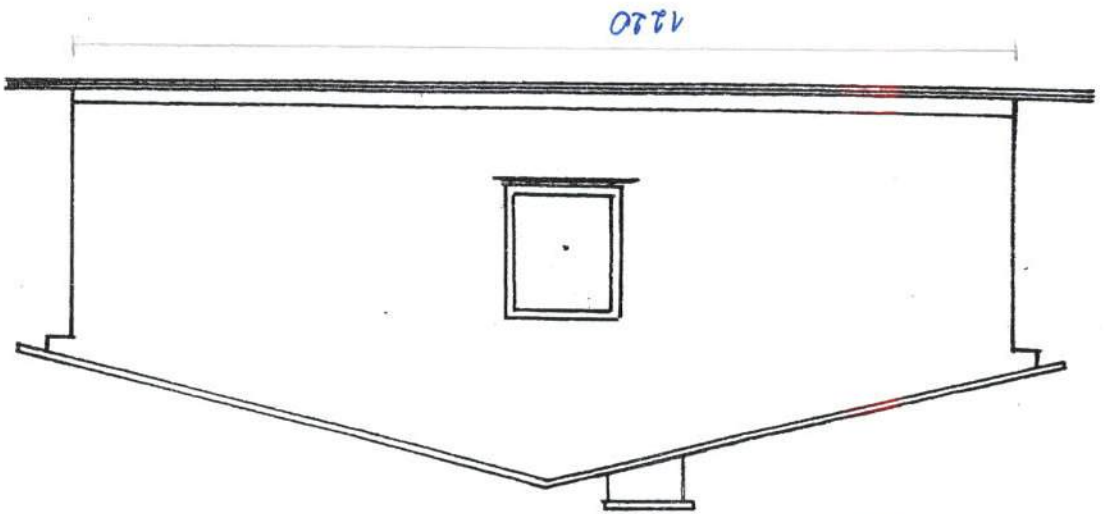

ZABYCZNIK nr 6

ŚWIETLICA N KURKONICZACH RZUT PARTERU

KRM : SZKIC INSTALACJI ELEKTRYCZNEJ 1:100

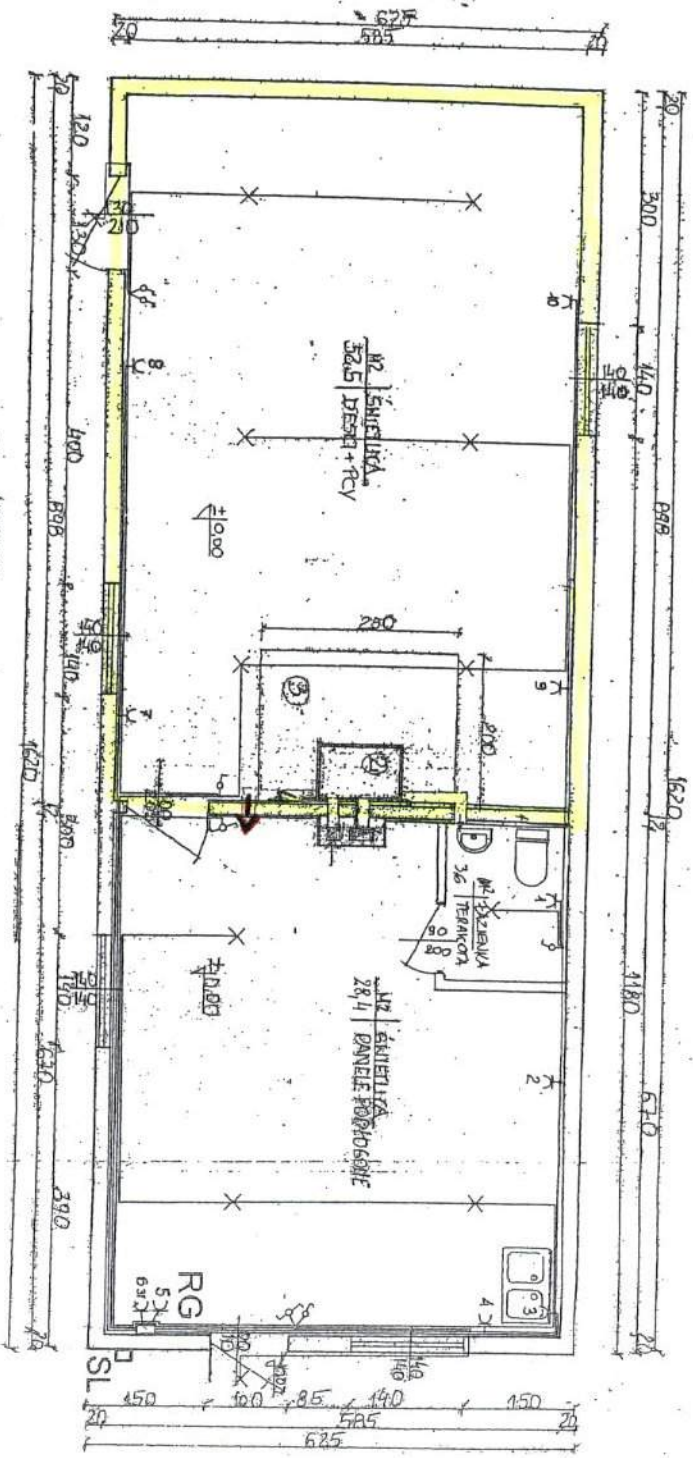

- LEGENDA:**
- 1 Ściana z pustaków
  - 2 Kierownik
  - 3 Podłoga z terakoty
  - 4 Projektowane wyposażenie
- - ? OMIĘSZCZENIE  
OBJĘTE ZAKŁADKAMI




ZABUDOWA NR 8

ŚWIETLICA W HOLCE NURZECKIEJ 11100


GMINA NURZEC - STACJA

1 Żerzyczka 33  
1/330 Nurzec-Stacja


POMIERZENIA OBJĘTE  
PRZEDMIOTEM ZAMÓWIENIA

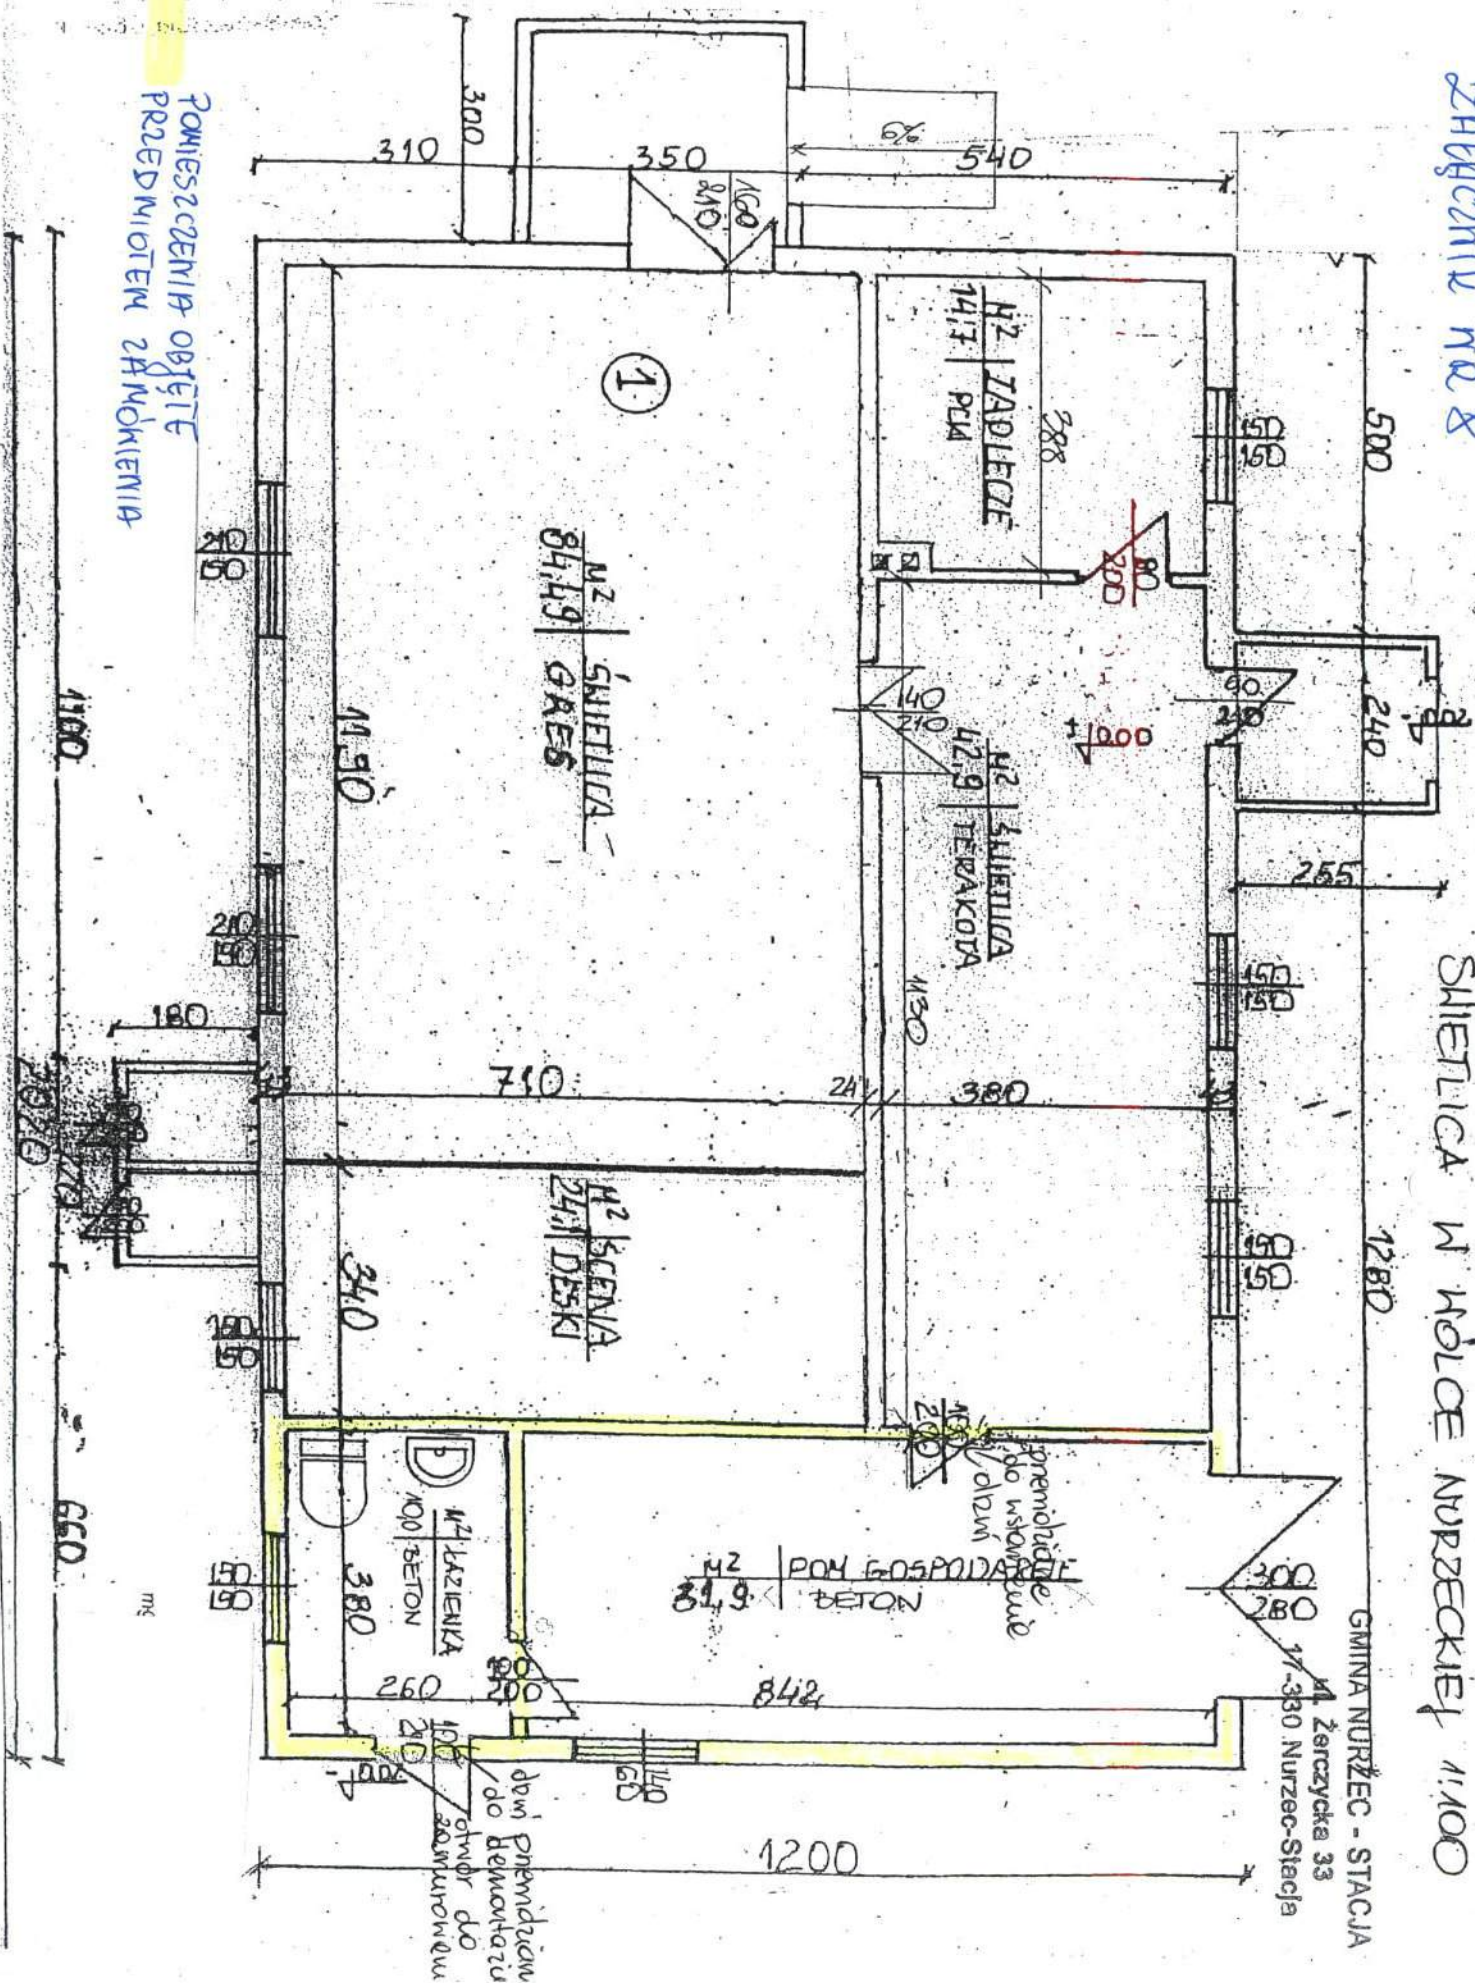

mx

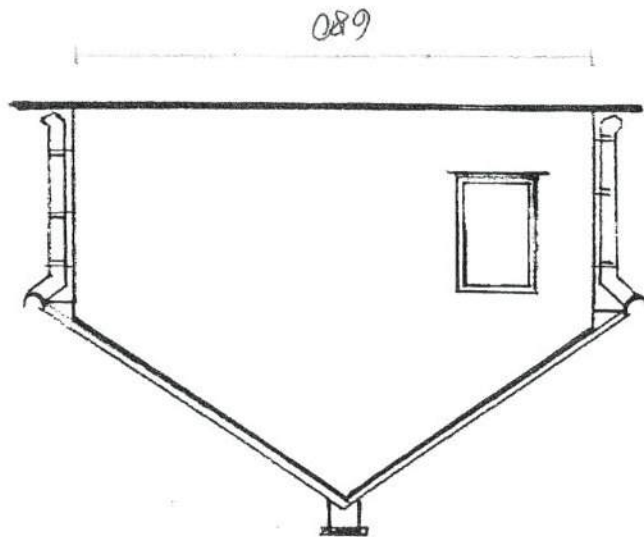


ELEWACJA BOCZNA

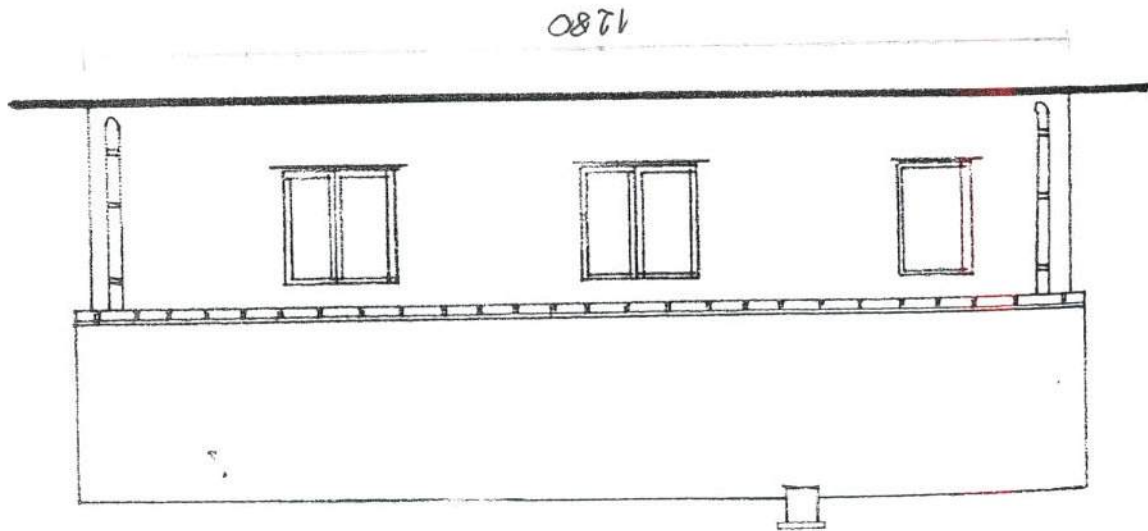


ELEWACJA TYLNA

SMIĘTUCH W UL. MIŁOMIŁOŚCIACH

ZAPISZNIK NR 9

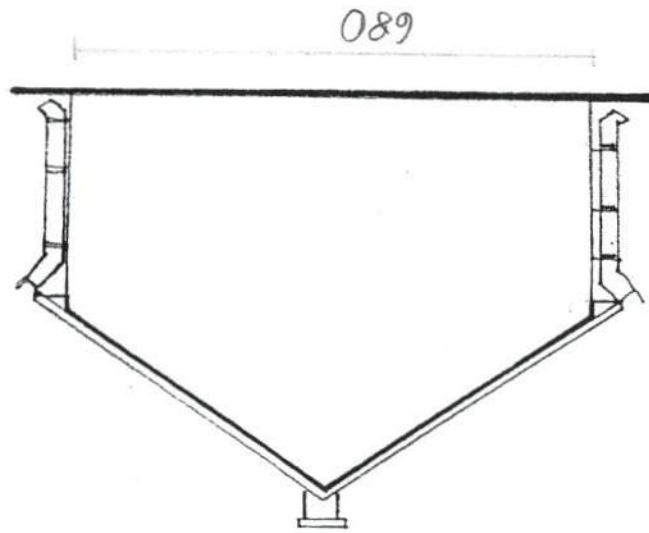


ELEWACJA BOCZNA

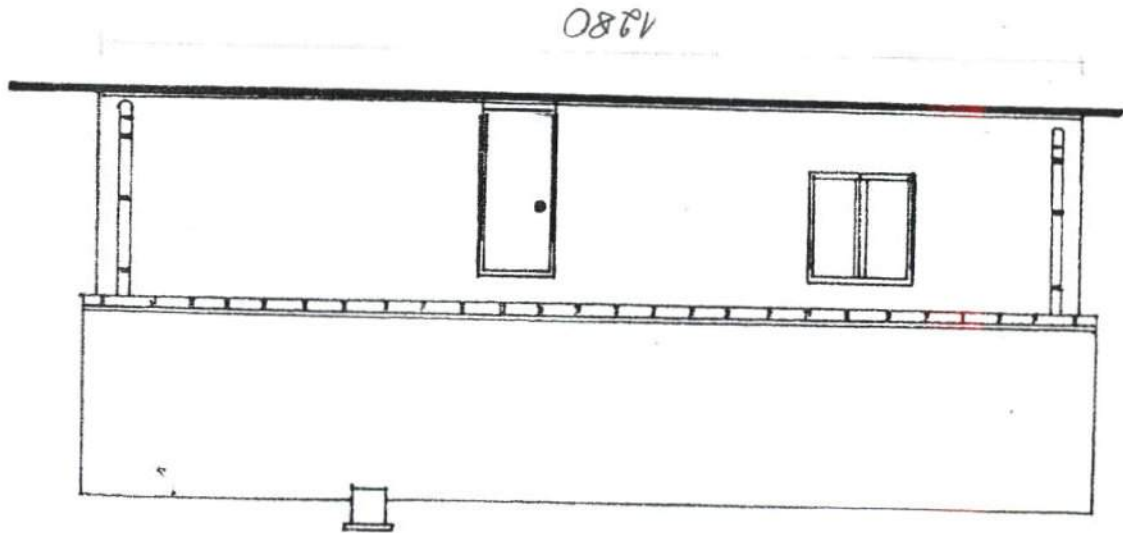

ELEWACJA PRZEDNIA



REMIZO-SHIE LICA I SIEMICHODZKACI  
 ZABRACZENIK NR. 10  
 SKALA 1:100

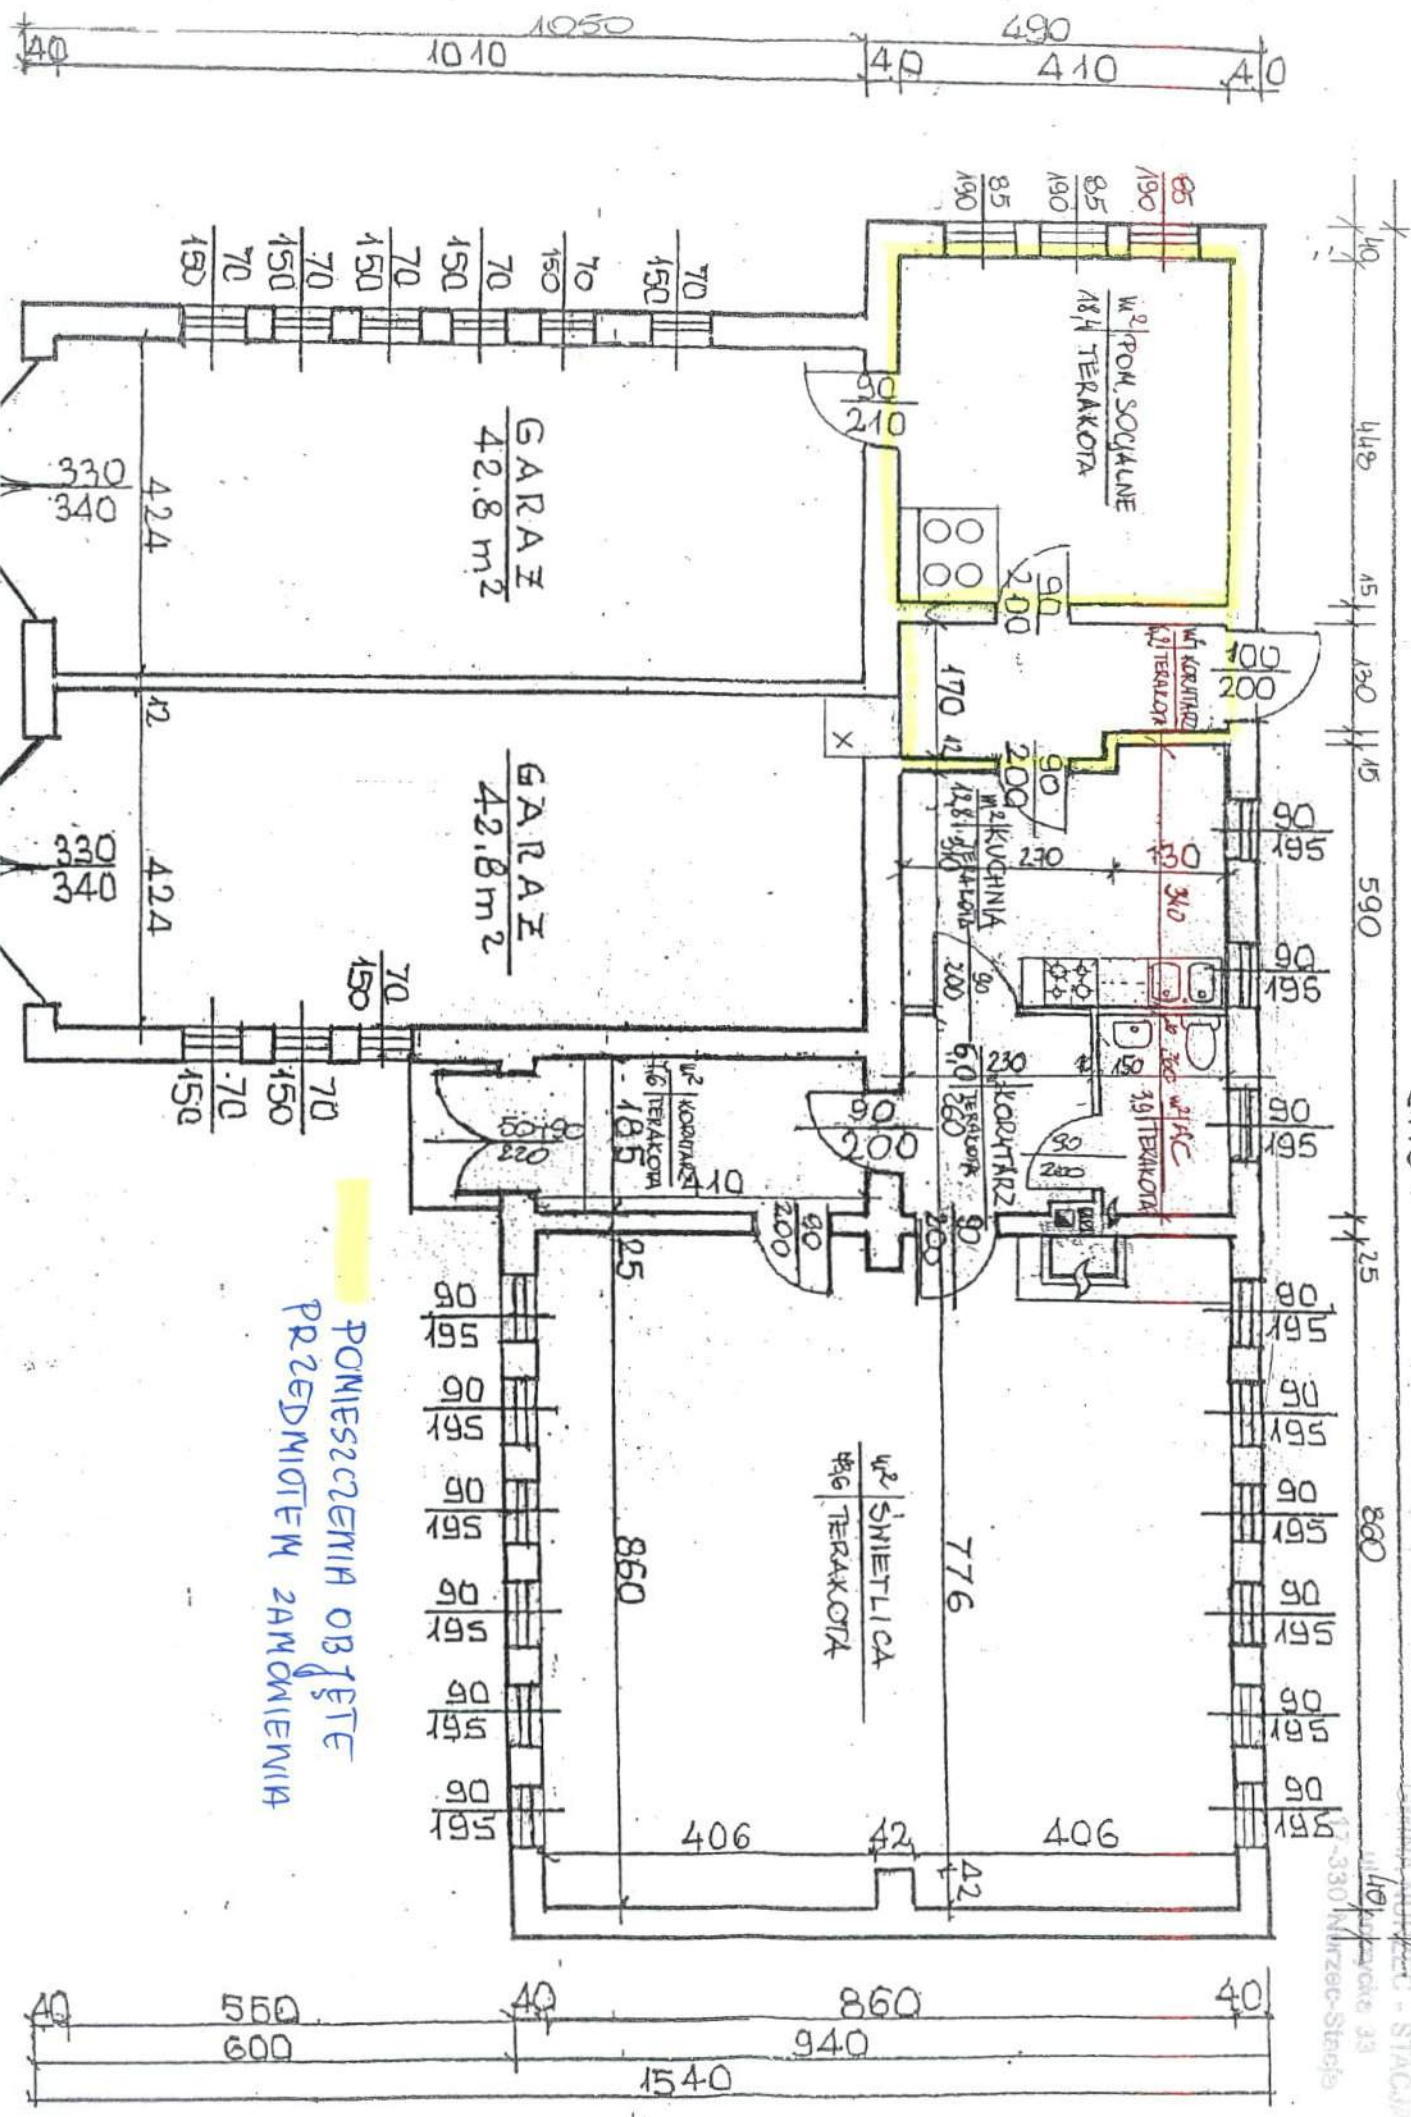


POMIESZCZENIA OBJĘTE  
 PRZEDMIOTEM ZAMÓWIENIA


STACJA



ZRAGCZNIK NR 12

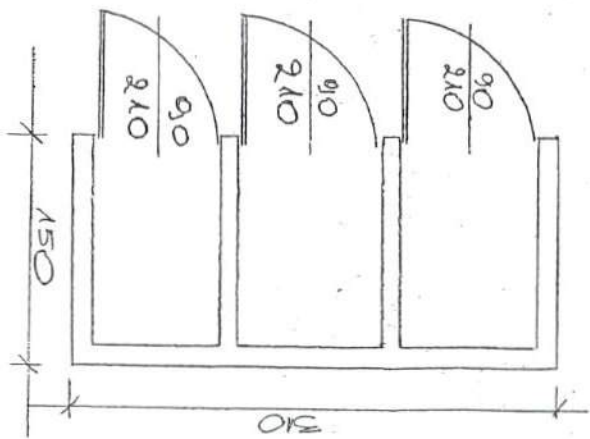

TOXLETA  
W AUGUSTYNE  
SWAT 1150

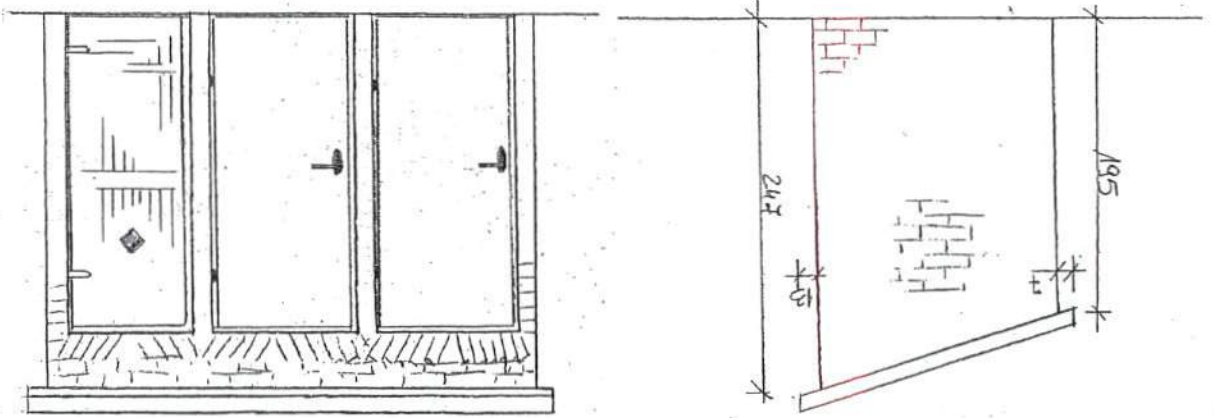


ZHAŁCZENIE NR 13

ŚWIETLICA W WERPOLU

1:100

RZUT PRZYZIEMIA

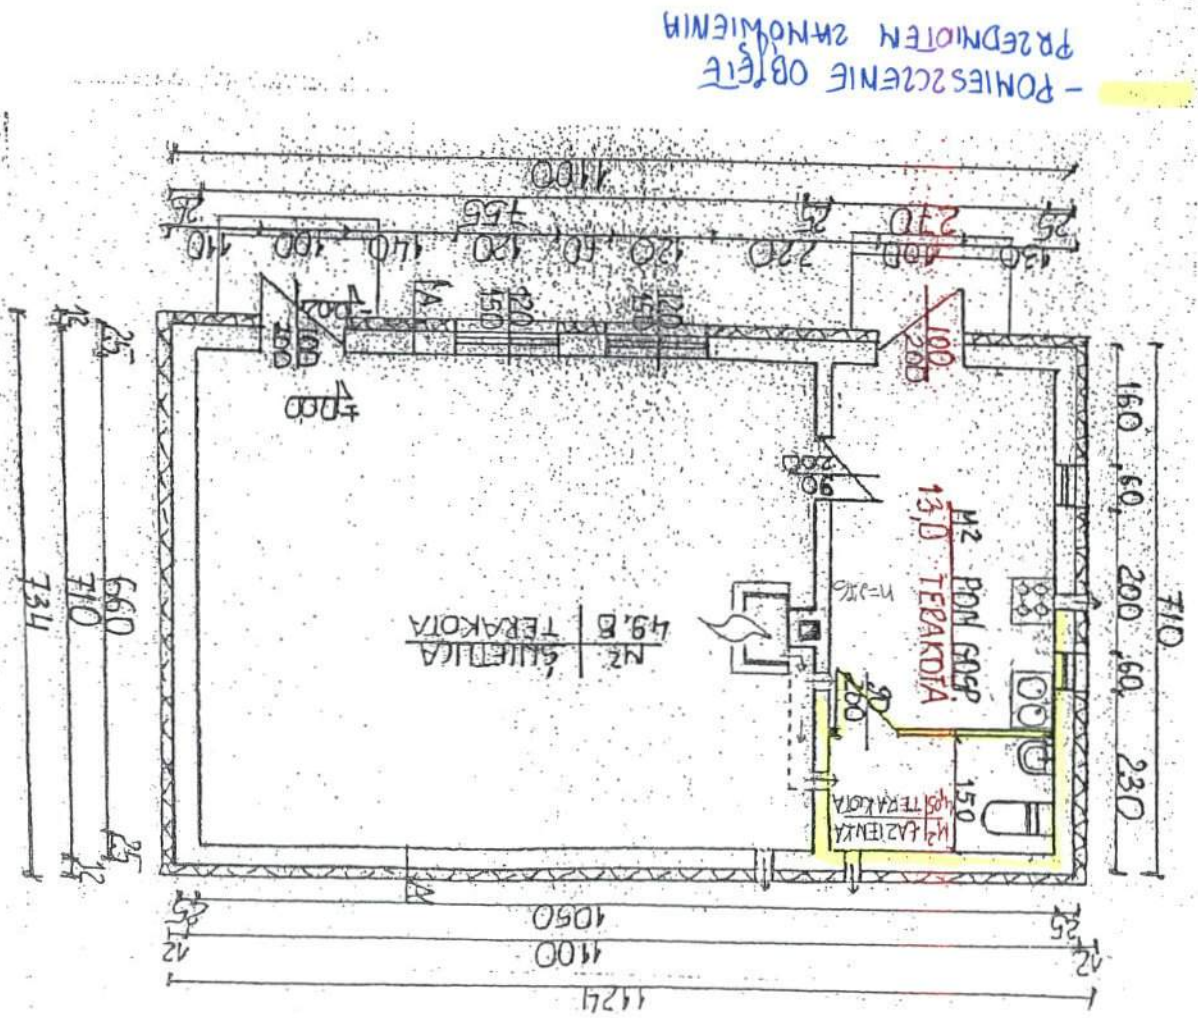

- POMIĘSZCZENIE OBJĘTE PRZEDMIOTEM ZAMÓWIENIA

ZABEGCNIK NR134

RZUT POZIOMY

SKALA 1:50

BUDYNEK GOSPODARCY

SZOPA DO PRZECHOWYWANIA OPAKU

