



ŚWIEŁUCHA W ZABŁOCIU  
ELEWACJE

ZABŁOCZNIK NR 5A

TYLNA

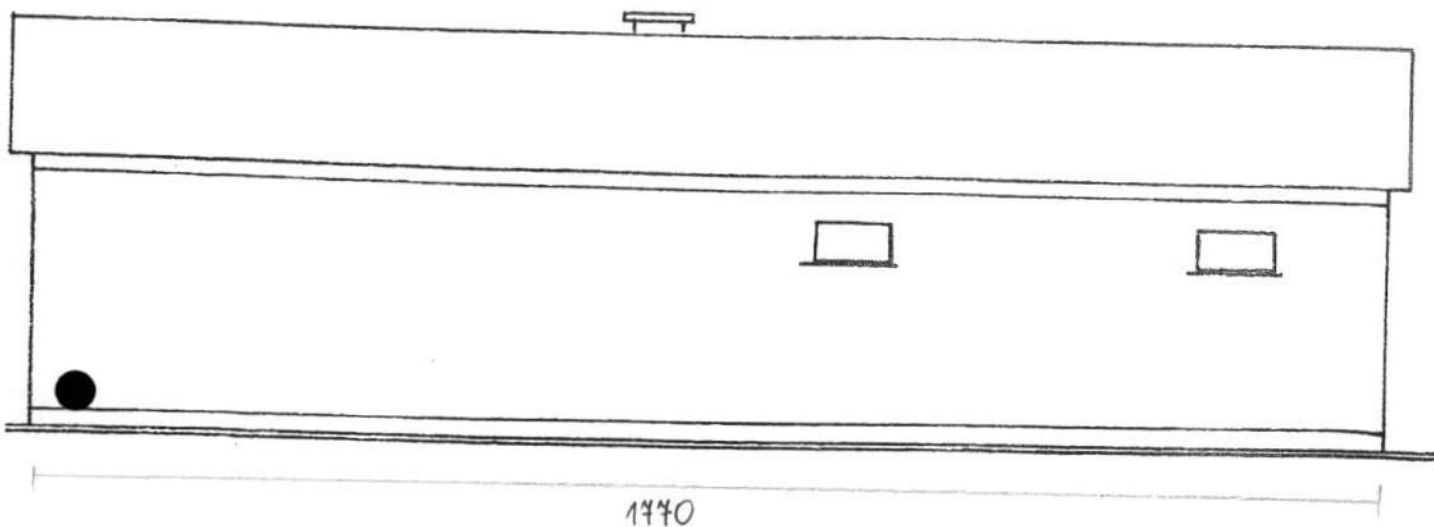

BOCINA

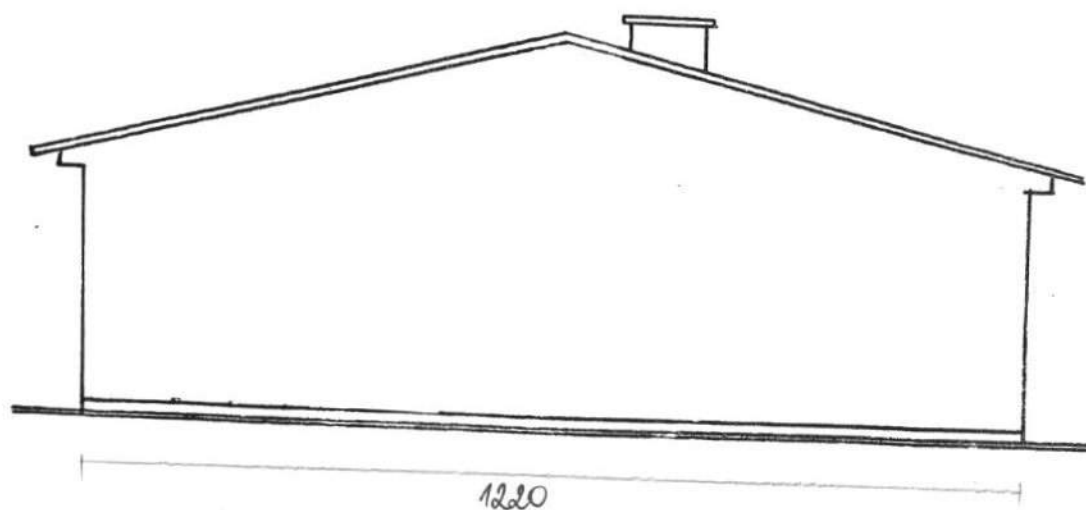


ŚWIETLICA W ZABŁOCIU

ZABŁOCNIK NR 5A

ELEWACJE

PRIEDNA

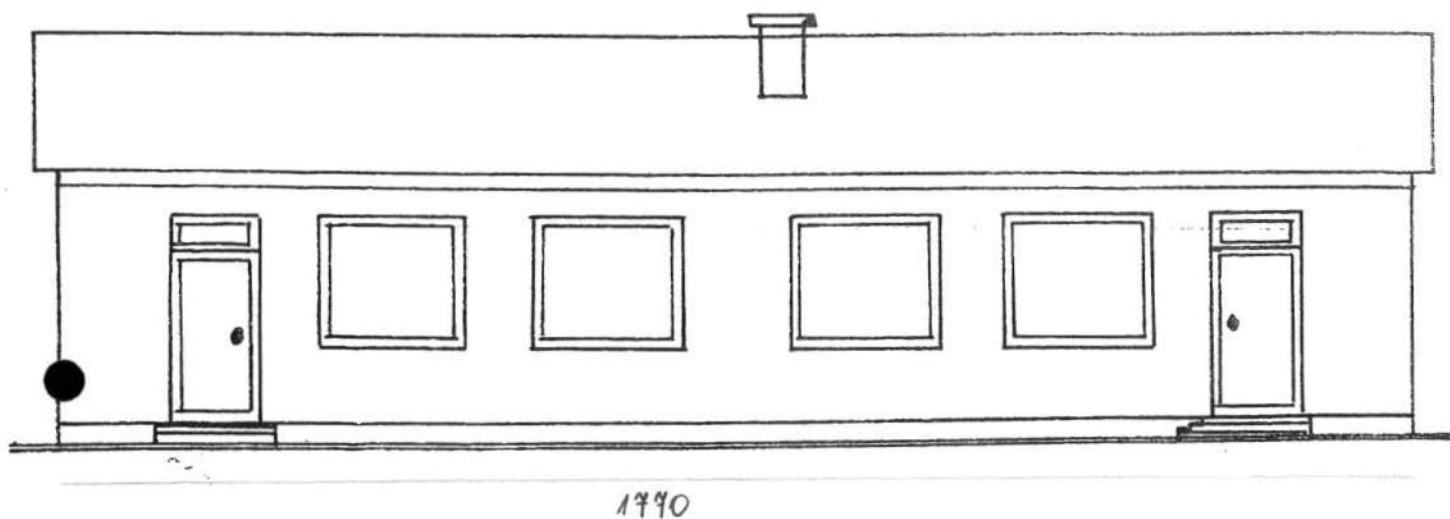

BOCINA

