


ZAWIĄCZNIK NR 3

ŚWIETLICA TYMIANKA

1:100



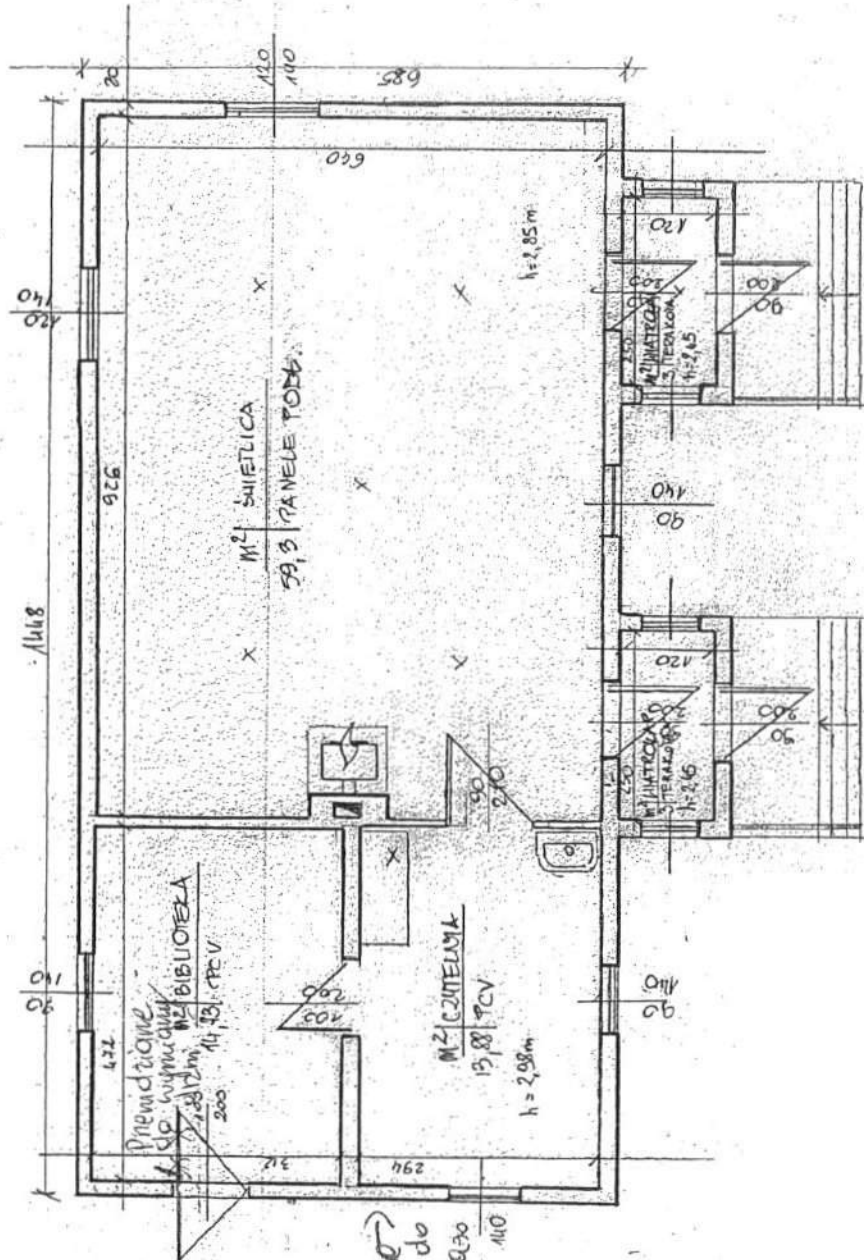


ściana szklana →
premedyczna do
oszalowe w. 0,30

ZABYCZNIK NR 4


TOAleta
WAUGUSTYNCE

SKALA 1:50

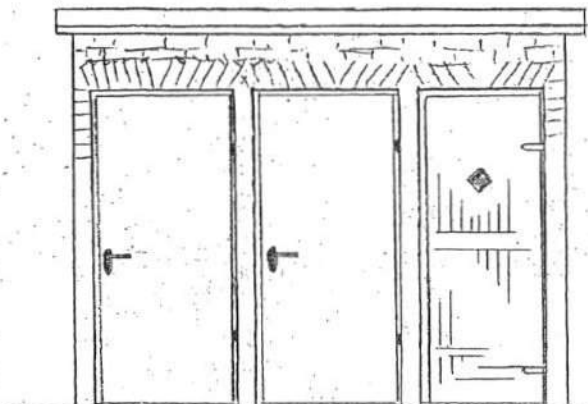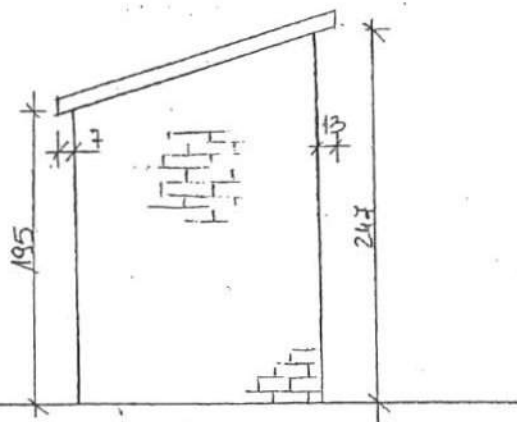
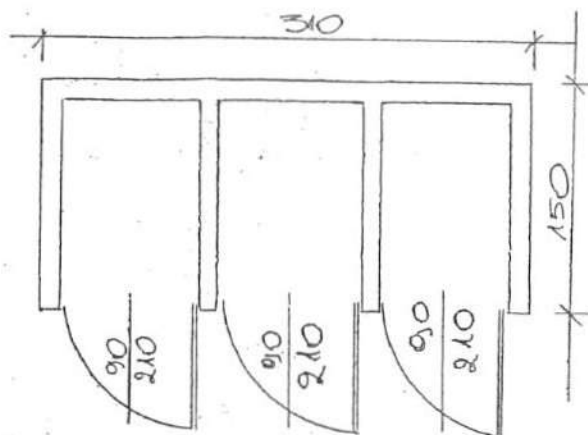


ZAGŁĘCZNIK NR 5

BUDYNEK GOSPODARCY GRABARNI 1:50

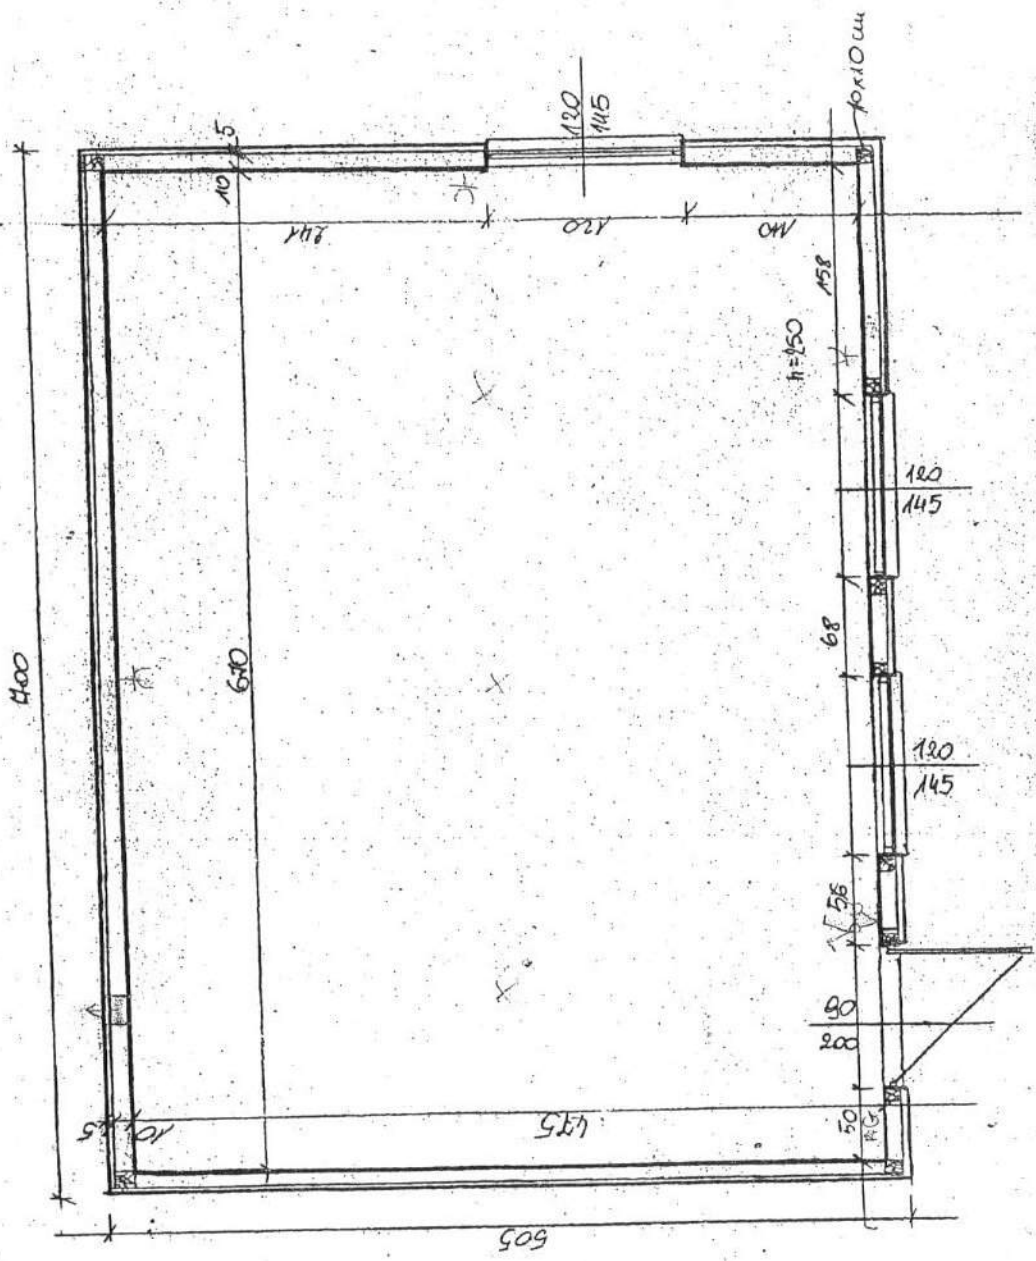

ŚWIETLICA W ZABTOCIV SIŁALA 1:100 ZABRANIK NR 6

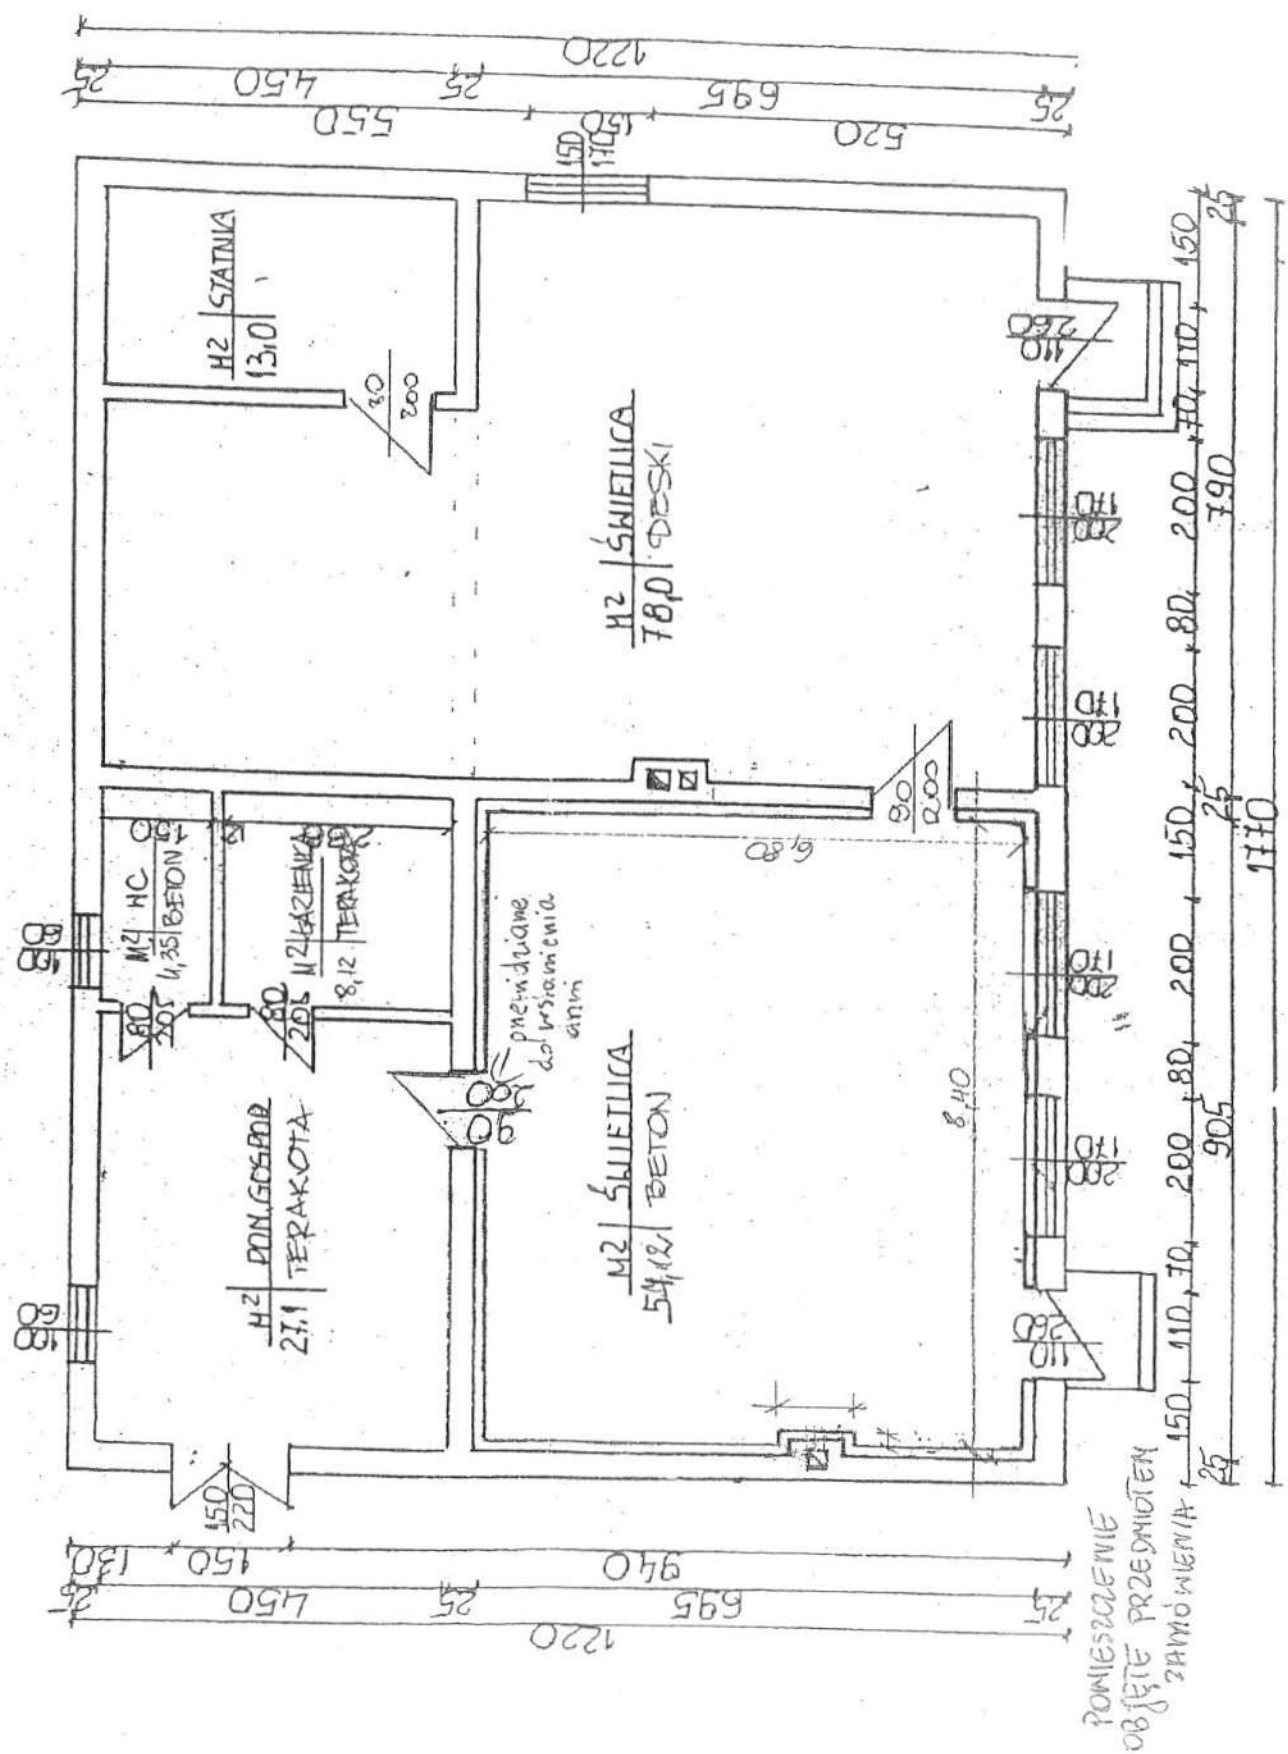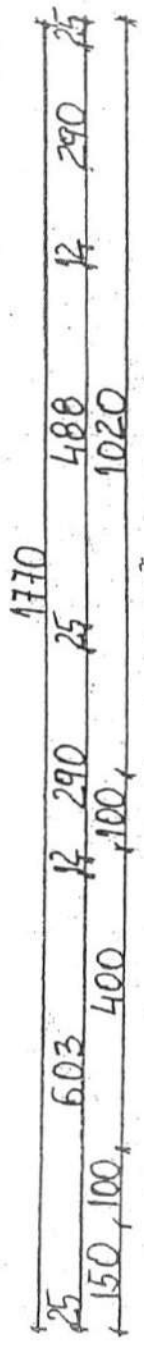

REMIZO - ŚNIE - LICA W SIEMICHOCKAL. ZAKŁADNIK NR 7 SKALA 1:100

