

-  tereny pokryte trawą
-  chodniki
-  budynek dworca kolejowego
-  istniejąca zabudowa
-  jezdnia
-  tory kolejowe
-  wejście do budynku

KAEEL.GROUP | ARCHITEKCI

kontakt / contact: www.kaeel-group.pl
 +48 698 454 481
 +48 509 467 261
 biuro@kaeel-group.pl

numer projektu / project number: **029** strona nazwa projektu / short name: **Nurzec-Stacja**

faza projektu / project phase: **inventaryzacja architekt. budynku dworca kolejowego**


faza projektu / project phase: **inventaryzacja** branża / branch: **architektura**

investor / investor: **gmina Nurzec-Stacja**

autor / author: **mgr. inż. arch. Paweł Kranz
mgr. inż. arch. Michał Litwin**

skala / scale: **1:250** data / date: **12.2013**


nazwa rysunku / cooperation: **PLAN ZAGOSPODAROWANIA** nr rysunku / number of the drawing: **I-0.01**

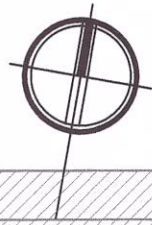


Tk

1	2	3										
1007,0			30									
75,0	211,0	24,0	230,0	45,5	449,0	56,0	10					
40,5	514,5		507,5				8					
83,0	133,0	113,0	134,0	125,5	132,0	109,0	135,0	42,5	95,5	136,0	204,0	1

A	1143,0
B	1005,0
C	59,0
D	133,0
E	29,0
F	221,0
	342,0
	335,0
	69,0
	75,0
	69,0
	69,0
	45,5
	69,0
	69,0
	266,0
	557,0
	413,0
	206,0
	100,0
	113,0
	335,0

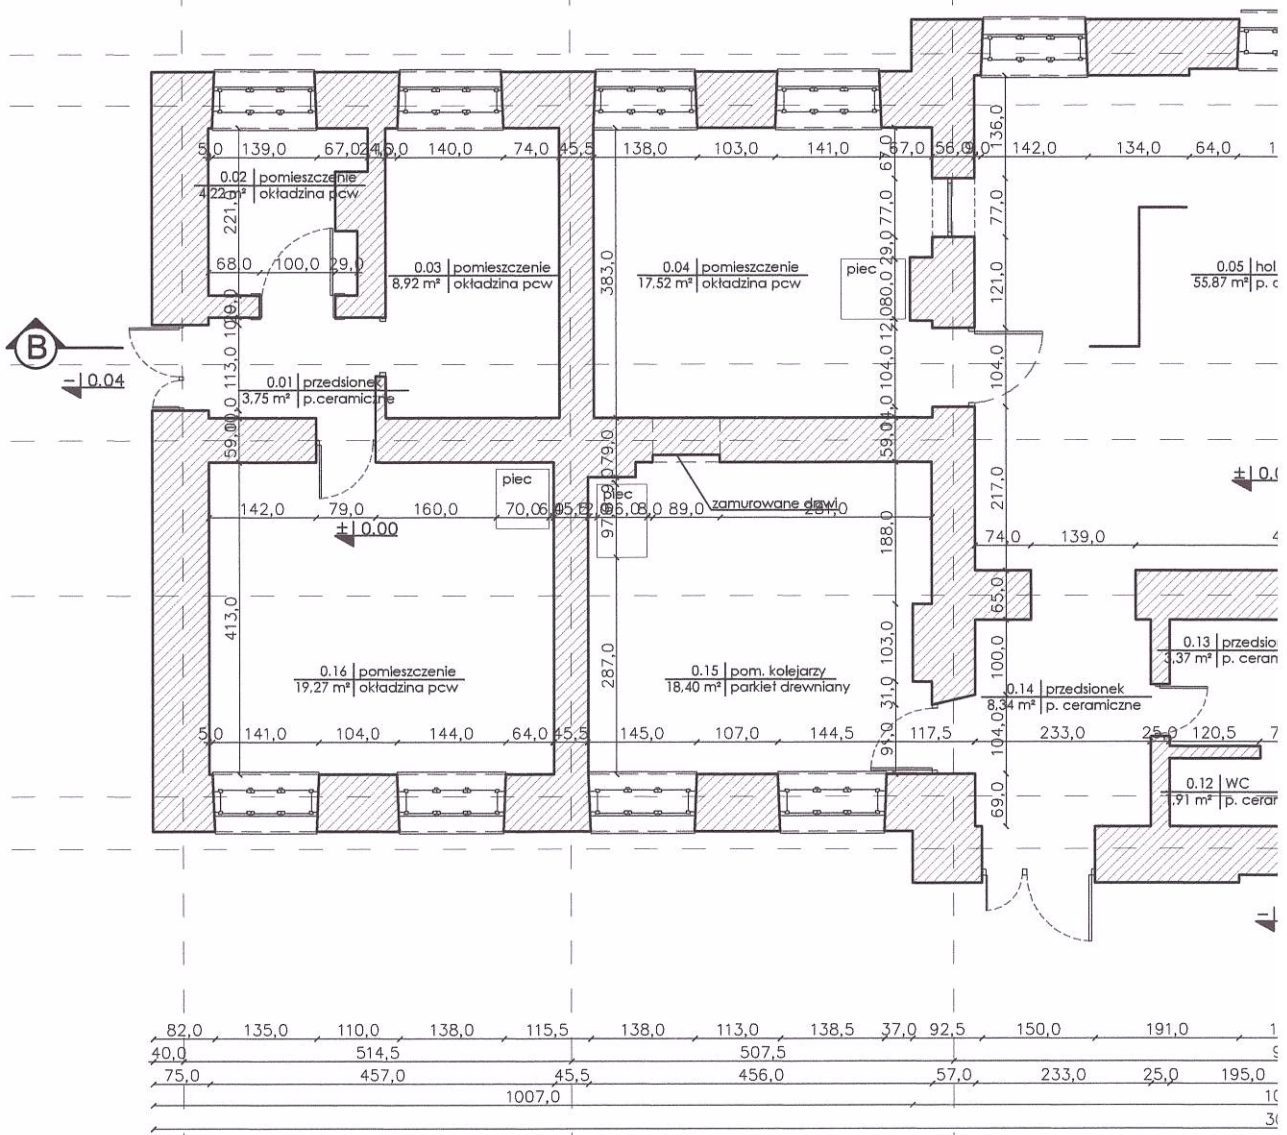

82,0	135,0	110,0	138,0	115,5	138,0	113,0	138,5	37,0	92,5	150,0	191,0	1	
40,0	514,5		507,5									8	
75,0	457,0		45,5		456,0		57,0		233,0		25,0	195,0	10
1007,0												30	

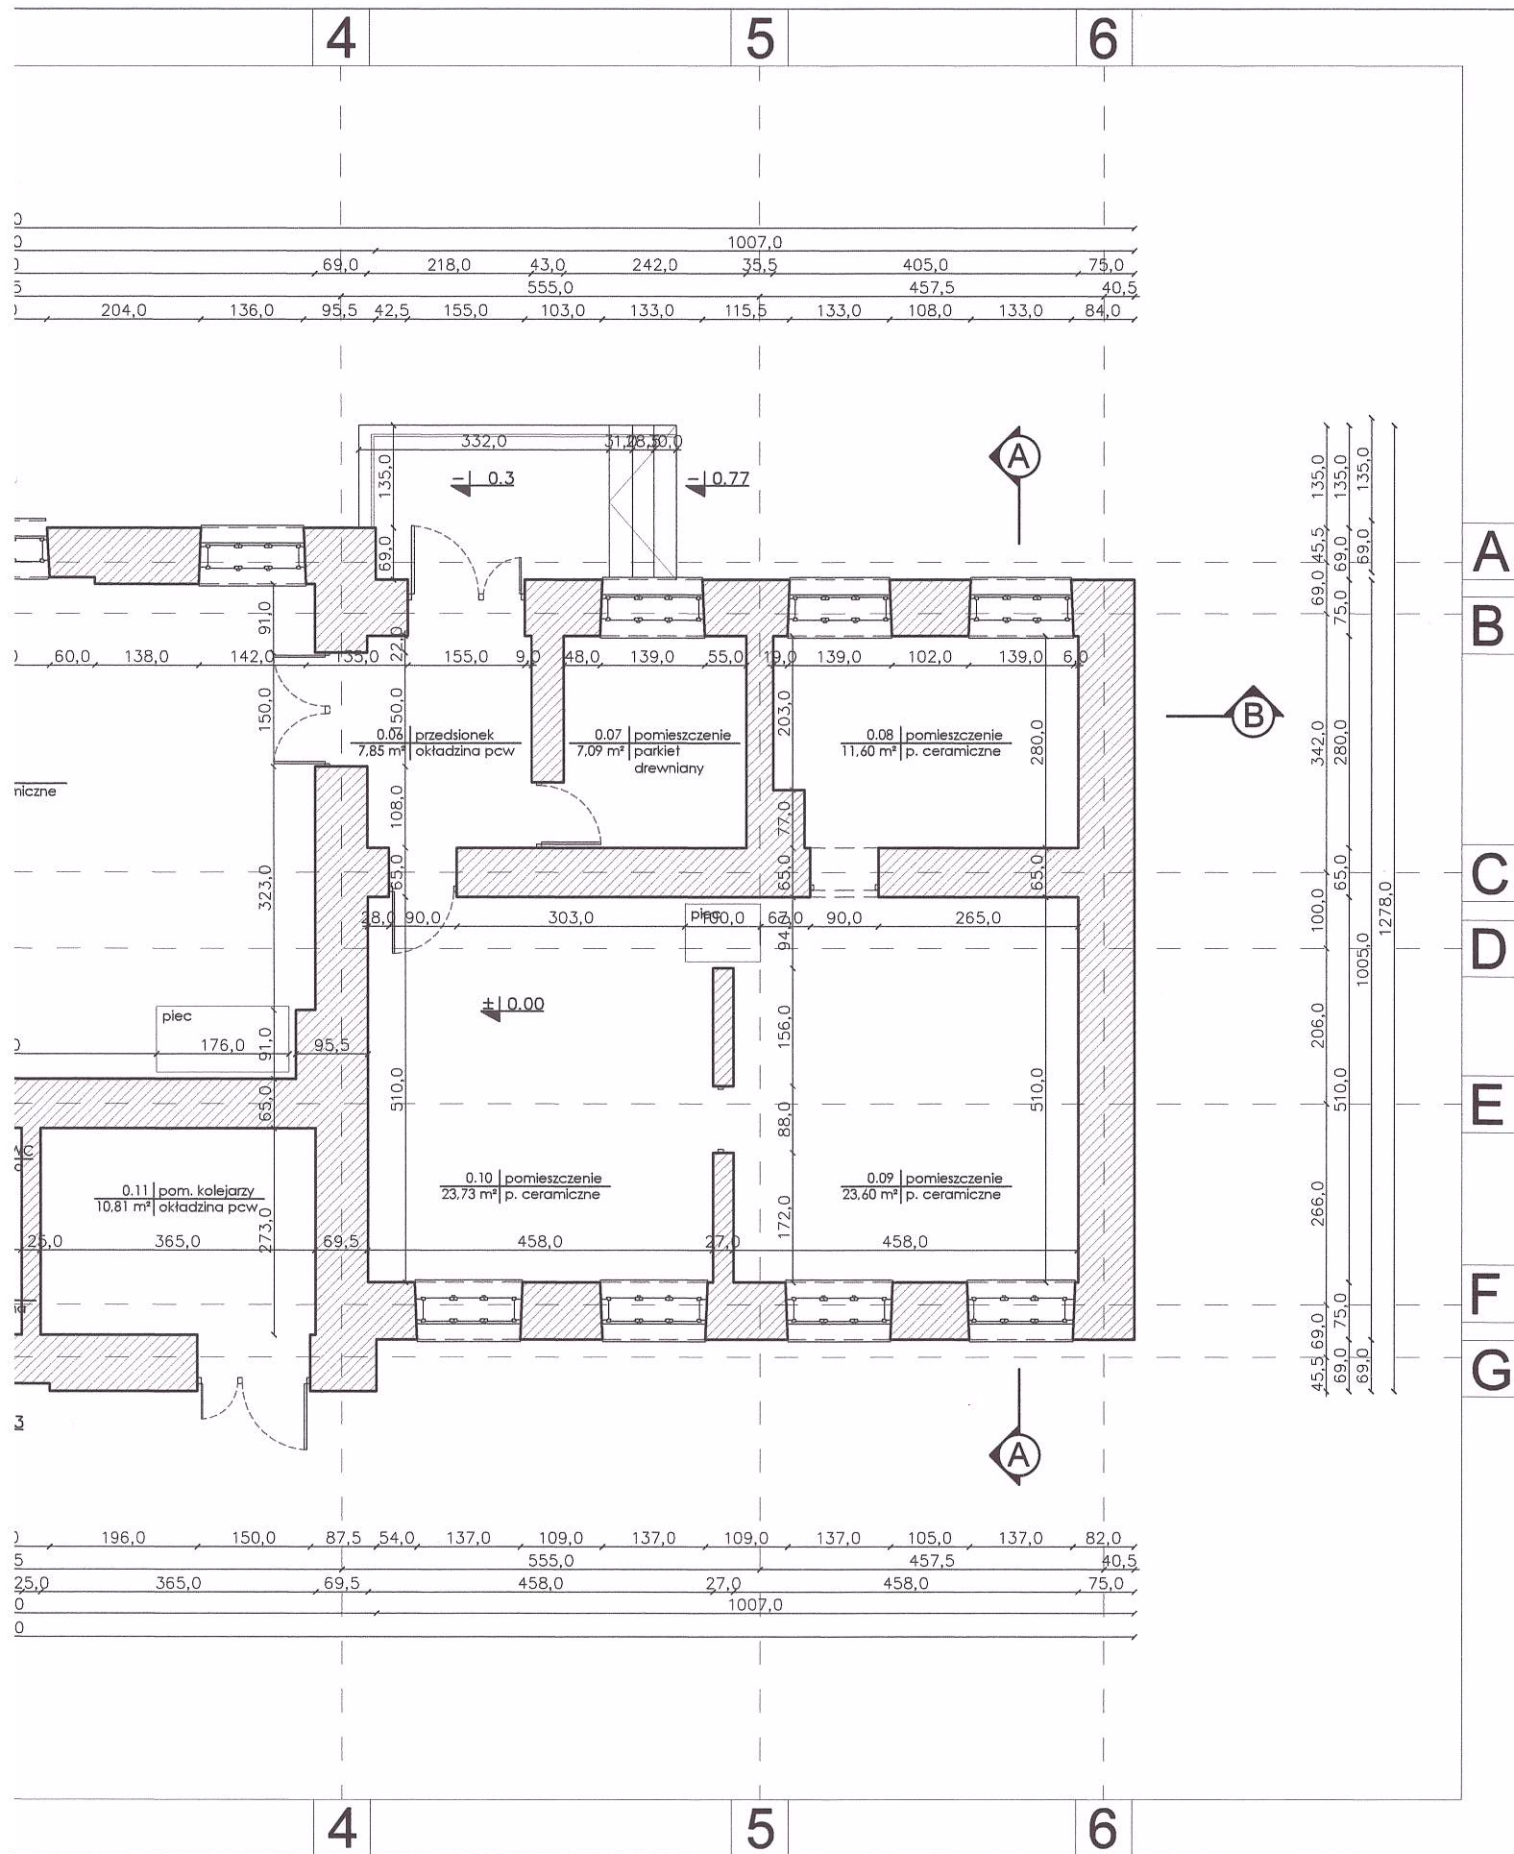

KAEEL.GROUP | ARCHITEKCI



kontakt / contact:
www.kaeel-group.pl
 +48 698 454 481
 +48 509 467 261
 biuro@kaeel-group.pl

faza projektu / project phase:
inwentaryzacja

branża / branch:
architektura

inwestor / investor:
gmina Nurzec-Stacja

autor / author:
 mgr. inż. arch. Paweł Kranz
 mgr. inż. arch. Michał Litwin

numer projektu / project number:
029

skrótowa nazwa projektu / short name:
Nurzec-Stacja


nazwa projektu / project title:
inwentaryzacja architekt. budynku dworca kolejowego


skala / scale:
1:100

data / date:
12.2013

nazwa rysunku / cooperation:
RZUT PARTERU

nr rysunku / number of the drawing:
I-0.02

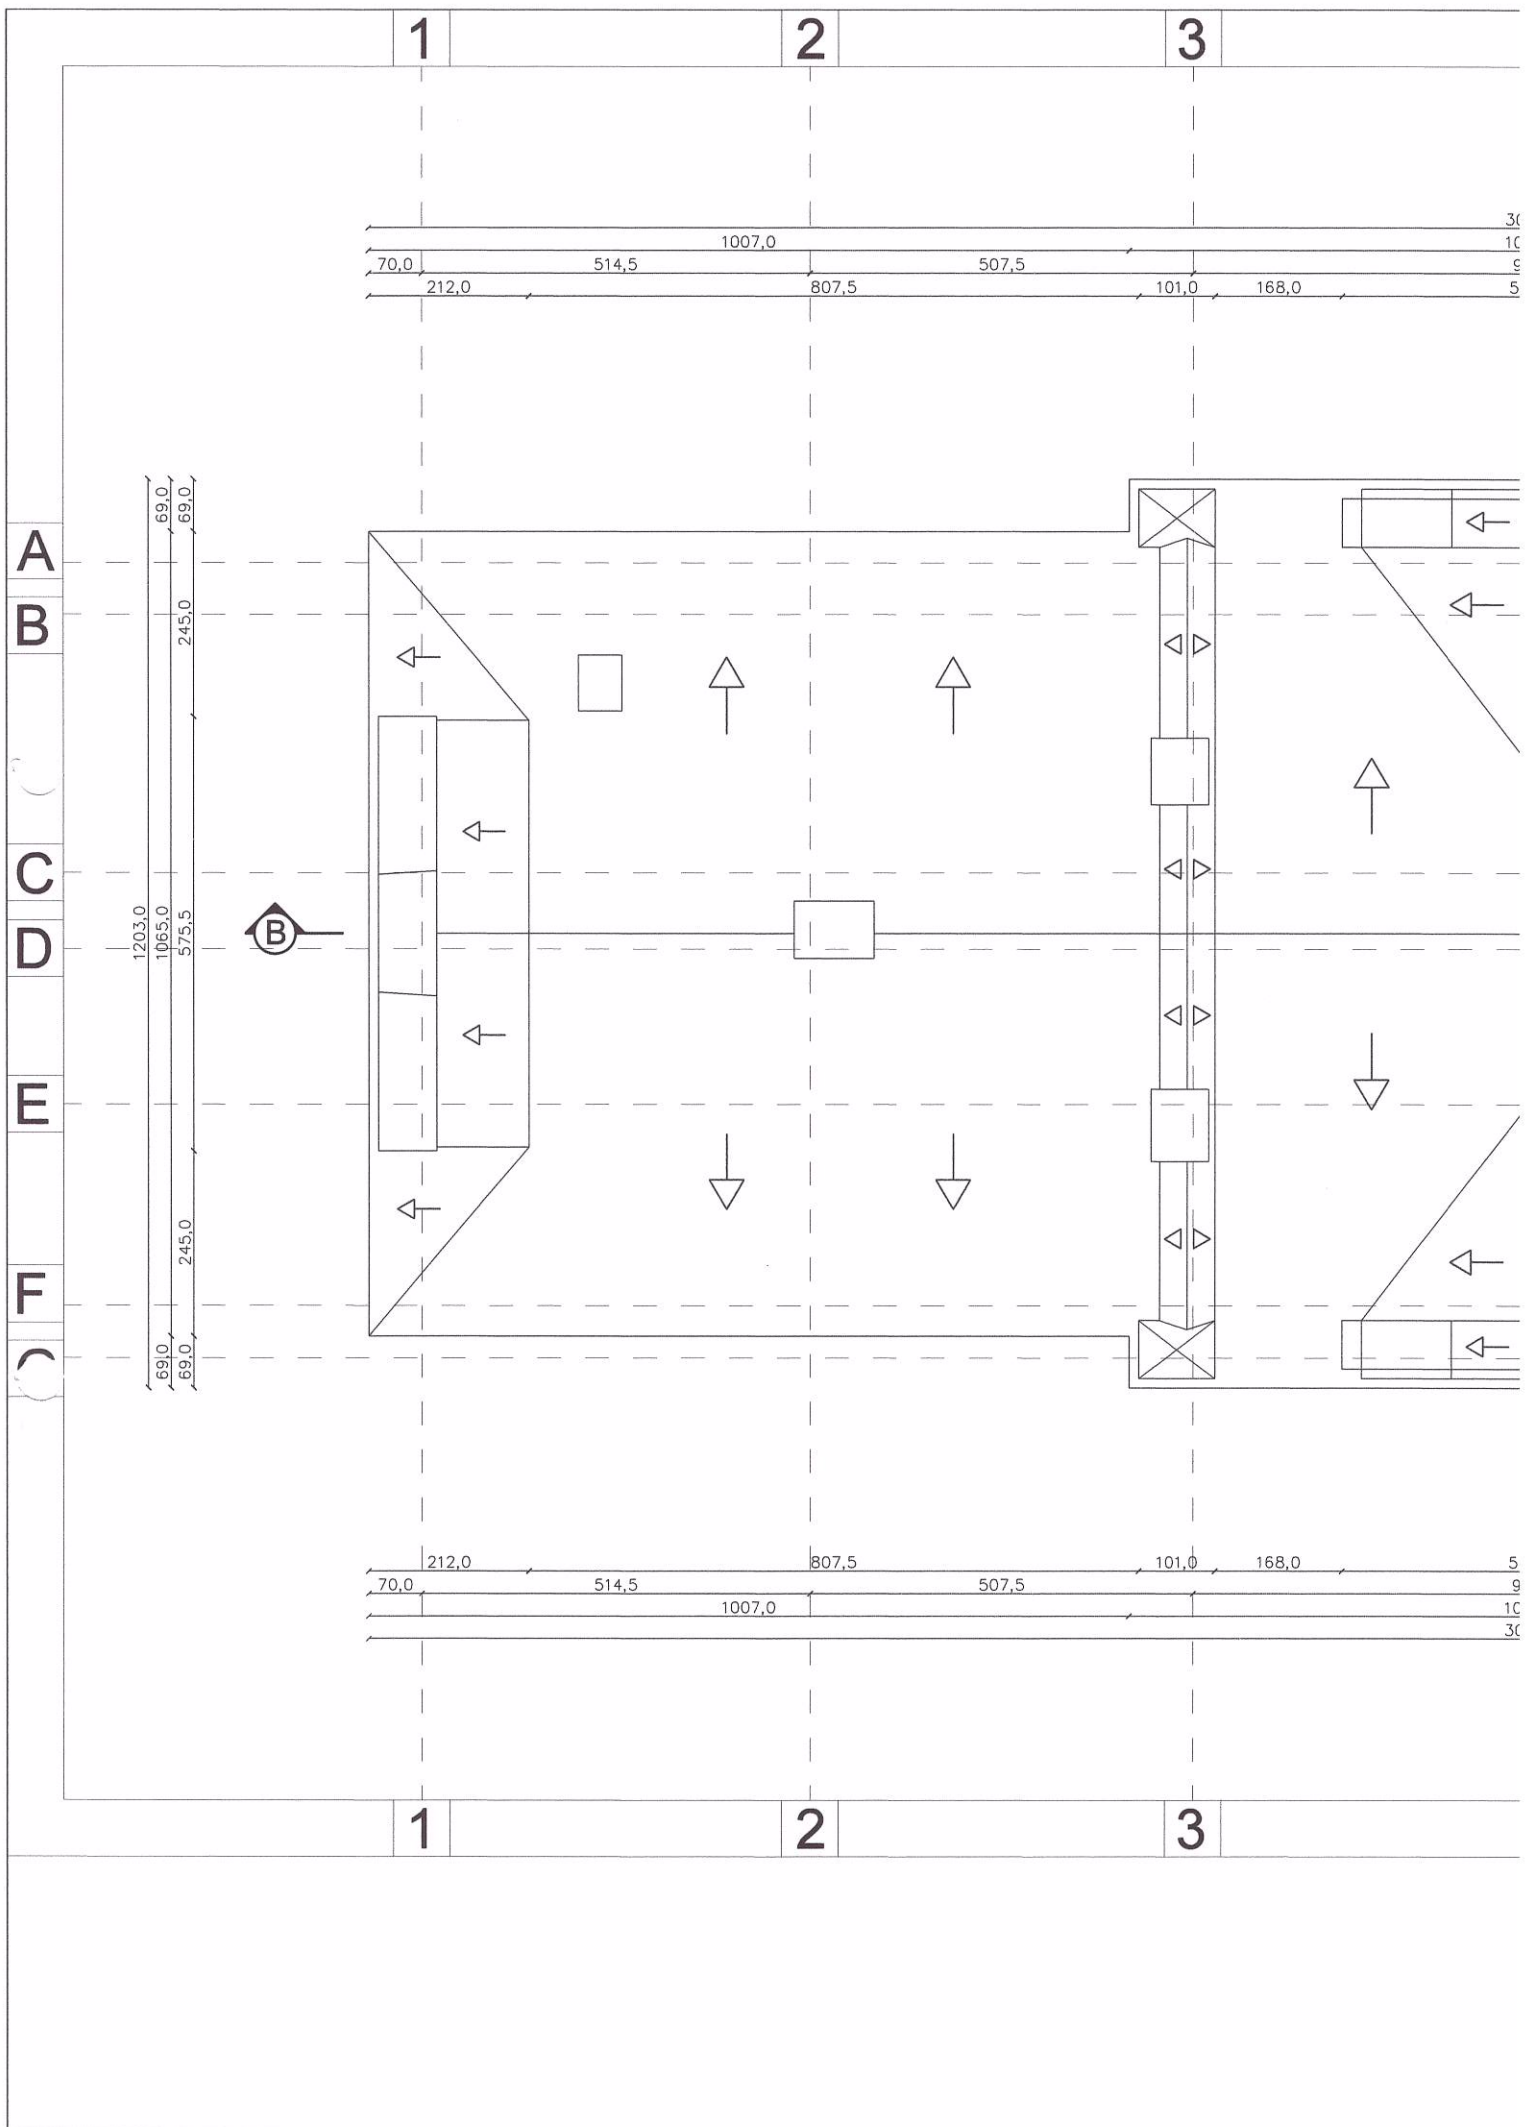

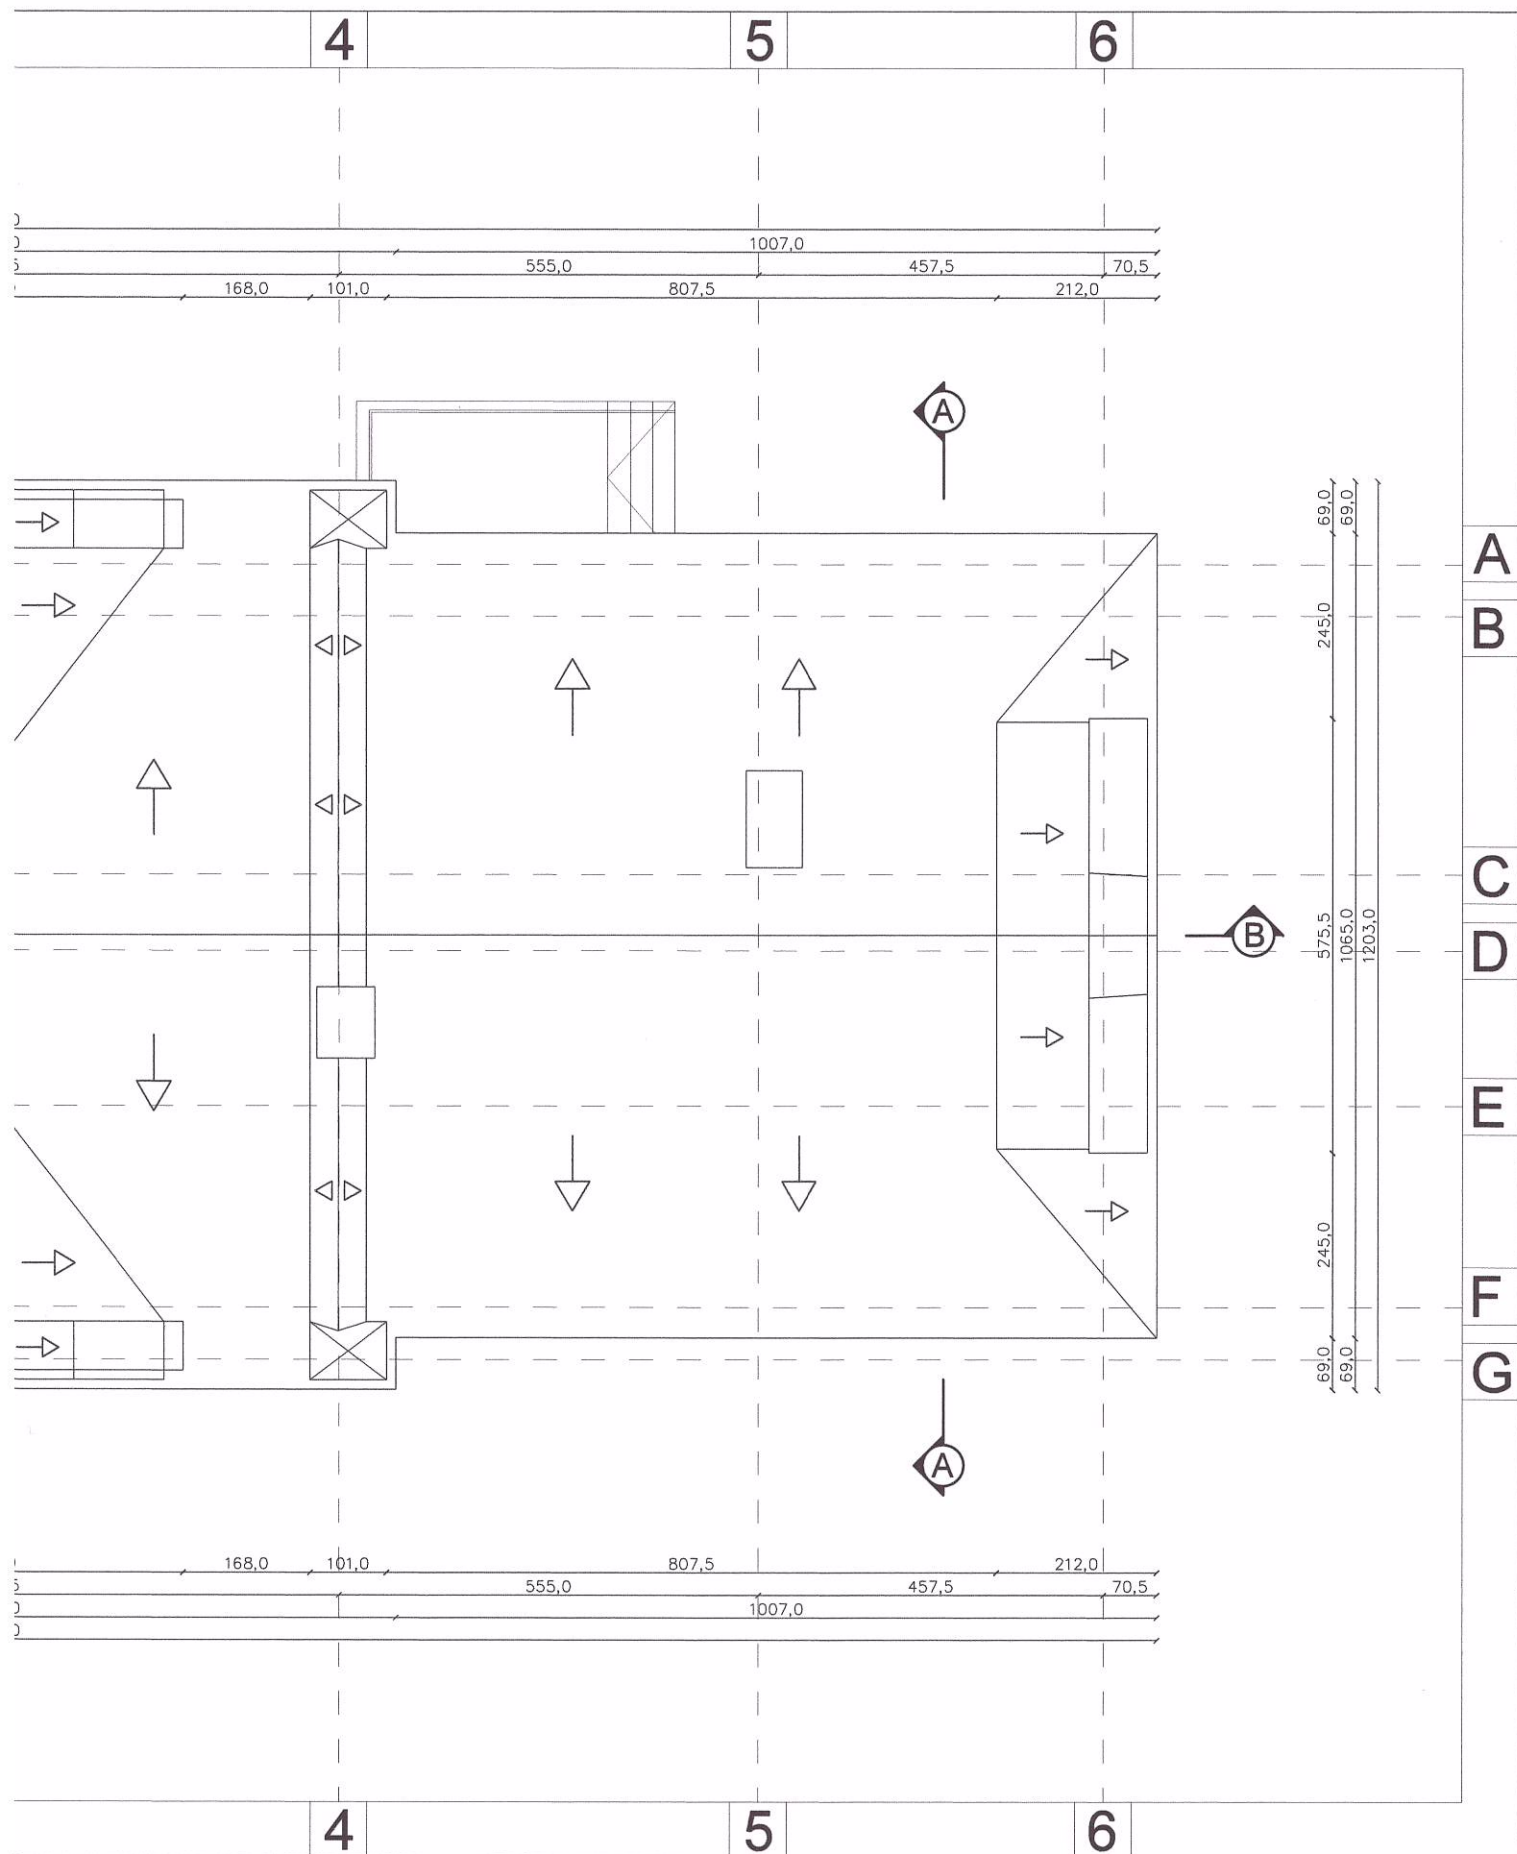

KAEEL.GROUP | ARCHITEKCI

faza projektu / project phase:
inwentaryzacja

branża / branch:
architektura



kontakt / contact:
www.kaeel-group.pl
+48 698 454 481
+48 509 467 261
biuro@kaeel-group.pl

inwestor / investor:
gmina Nurzec-Stacja

autor / author:
mgr. inż. arch. Paweł Kranz
mgr. inż. arch. Michał Litwin

numer projektu / project number:
029

skrótowa nazwa projektu / short name:
Nurzec-Stacja


nazwa projektu / project title:
inwentaryzacja architekt. budynku dworca kolejowego

skala / scale:
1:100

data / date:
12.2013

nazwa rysunku / cooperation:
RZUT DACHU

nr rysunku / number of the drawing:
I-0.03

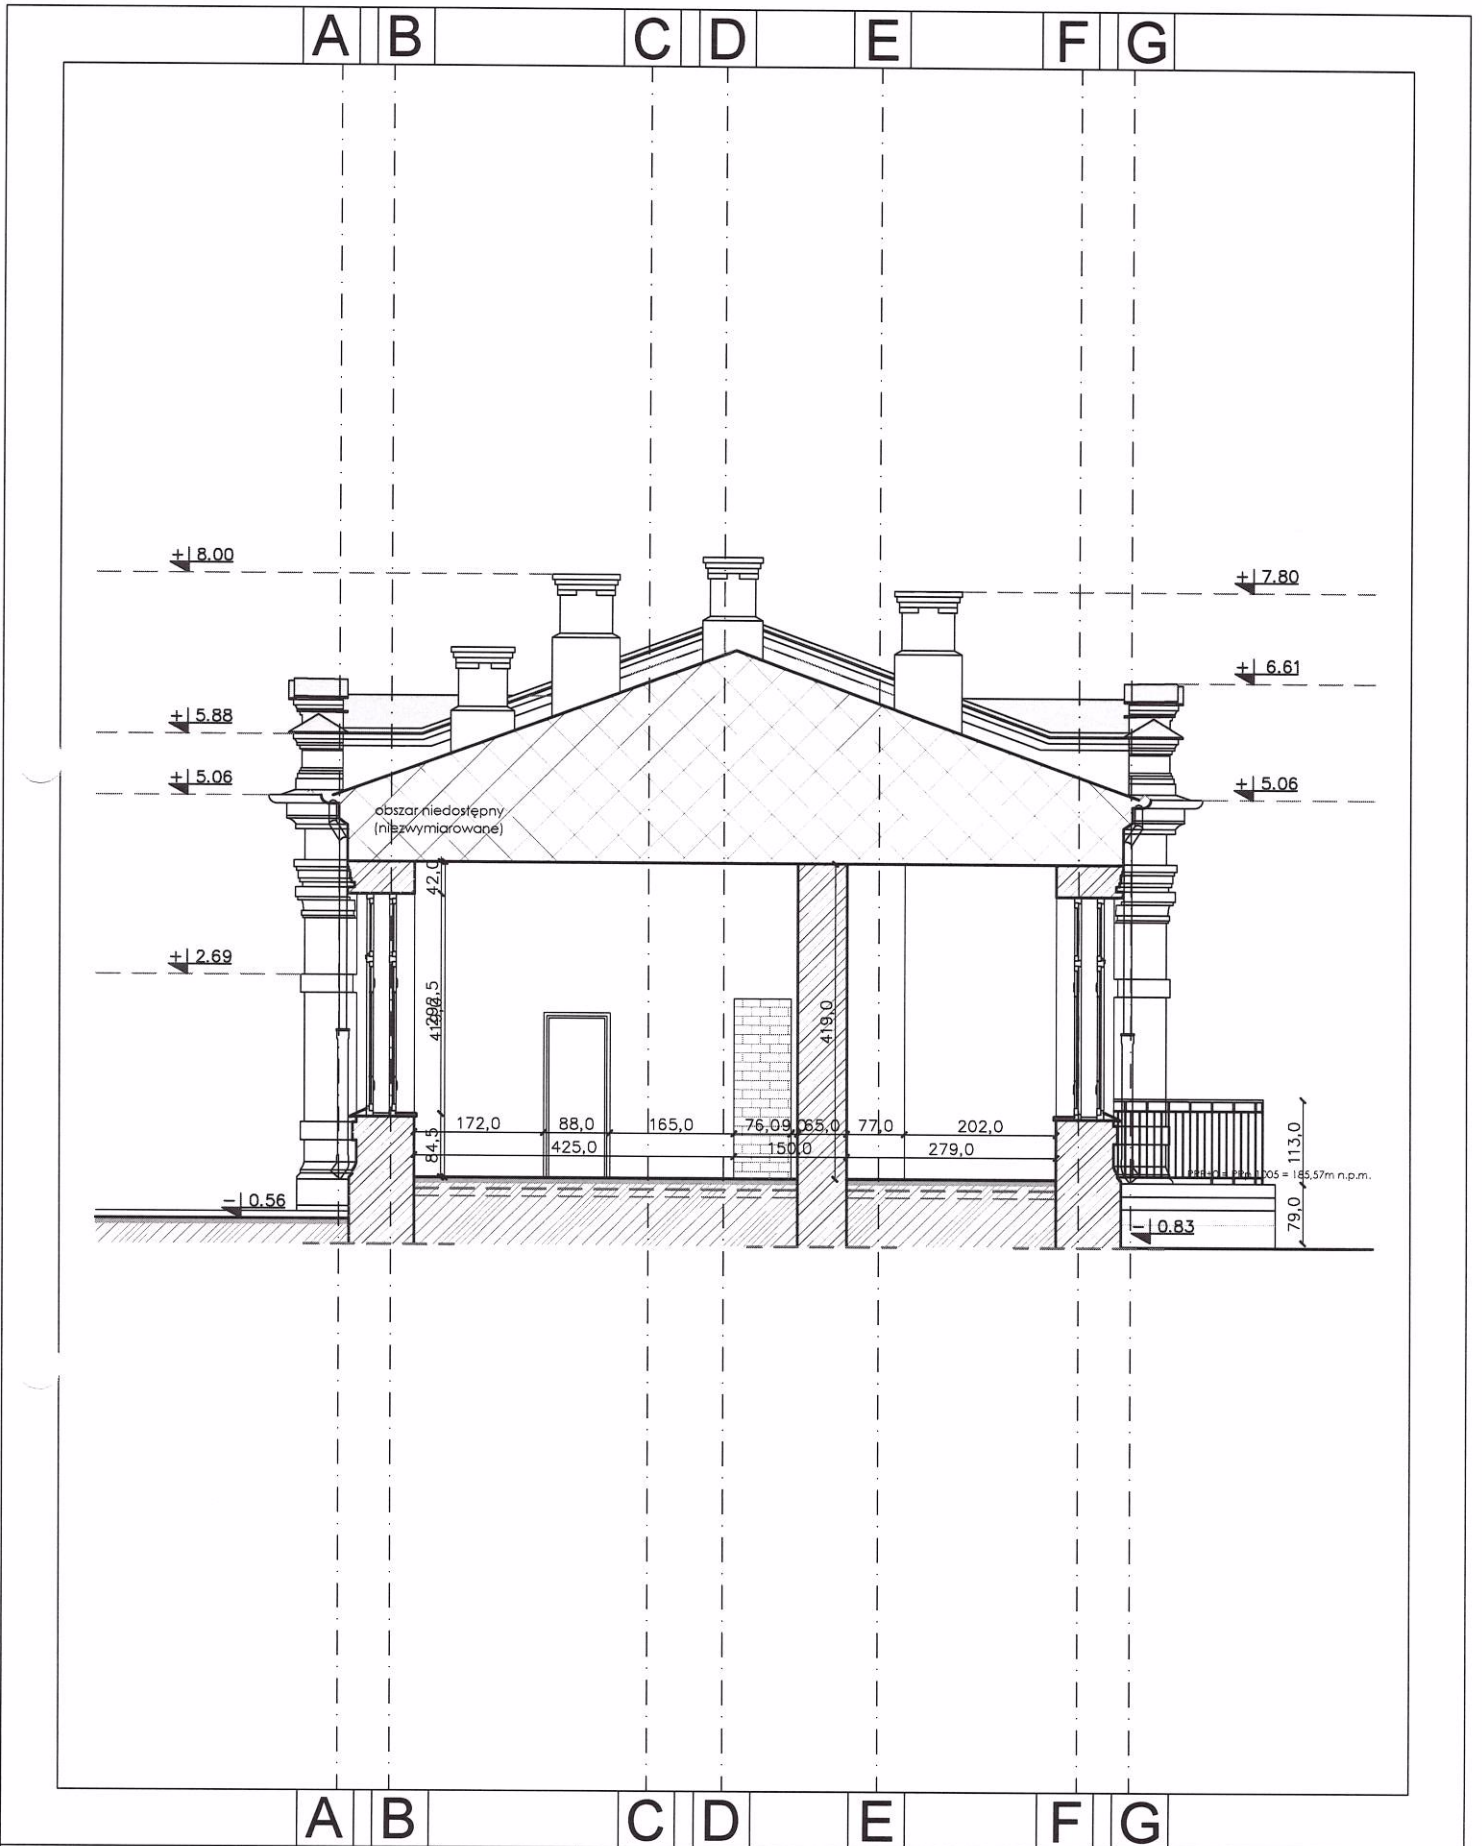

KAEEL.GROUP | ARCHITEKCI



kontakt / contact:
www.kaeel-group.pl
 +48 698 454 481
 +48 509 467 261
 biuro@kaeel-group.pl

numer projektu / project number:
029

skala / scale:
1:100

skrótowa nazwa projektu / short name:
Nurzec-Stacja

data / date:
12.2013

faza projektu / project phase:
inwentaryzacja

inwestor / investor:
gmina Nurzec-Stacja

autor / author:
 mgr. inż. arch. Paweł Kranz
 mgr. inż. arch. Michał Litwin

nazwa projektu / project title:
inwentaryzacja architekt. budynku dworca kolejowego

nazwa rysunku / cooperation:
PRZEKRÓJ A-A

branża / branch:
architektura


nr rysunku / number of the drawing:

I-0.04

1

2

3

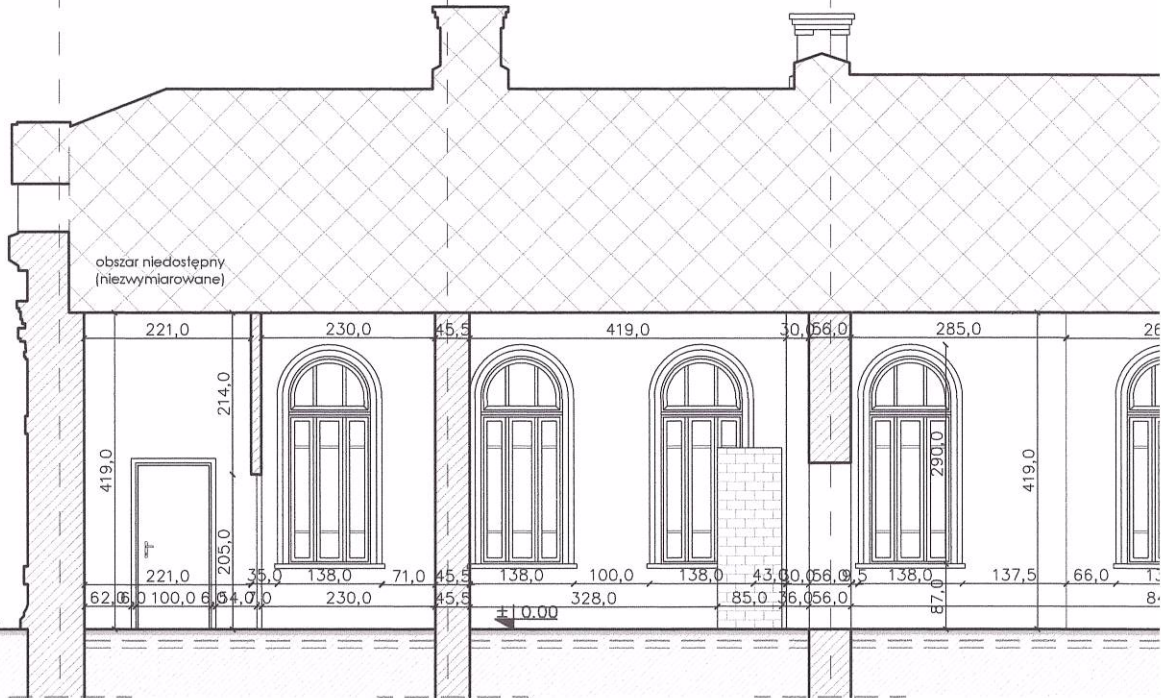


PPP±0 = PRp 1005 = 185,57m n.p.m.

1

2

3

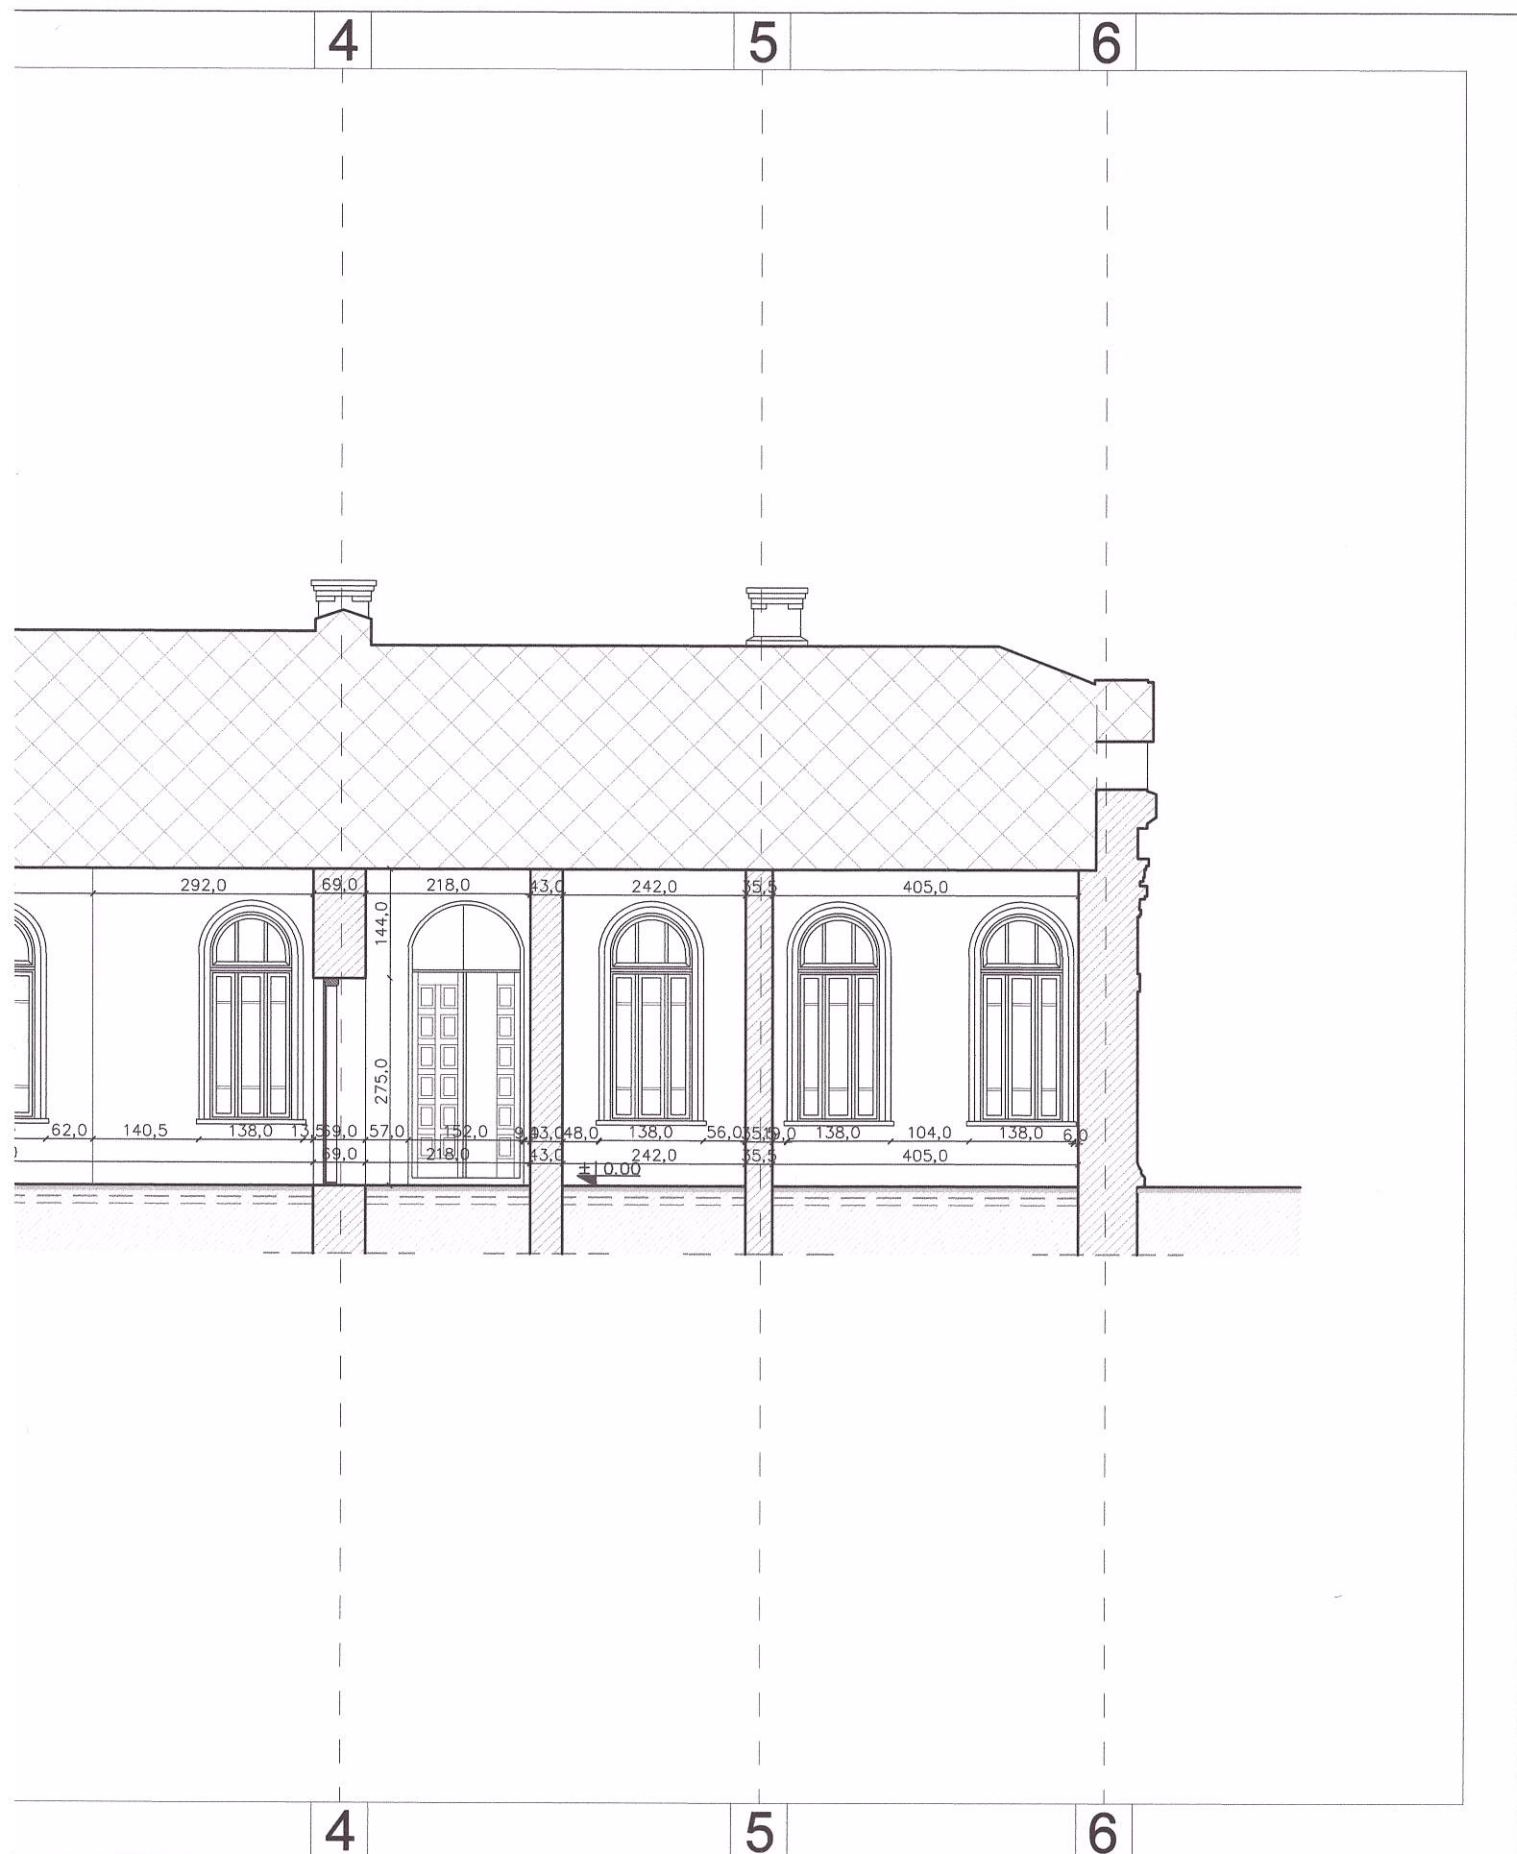

KAEEL.GROUP | ARCHITEKCI

faza projektu / project phase:
inwentaryzacja

branża / branch:
architektura



kontakt / contact:
www.kaeel-group.pl
+48 698 454 481
+48 509 467 261
biuro@kaeel-group.pl

inwestor / investor:
gmina Nurzec-Stacja

autor / author:
mgr. inż. arch. Paweł Kranz
mgr. inż. arch. Michał Litwin

numer projektu / project number:
029

skrótowa nazwa projektu / short name:
Nurzec-Stacja

nazwa projektu / project title:
inwentaryzacja architekt. budynku dworca kolejowego

skala / scale:
1:100

data / date:
12.2013

nazwa rysunku / cooperation:
PRZEKRÓJ B-B

nr rysunku / number of the drawing:
I-0.05

6

5

4

+17.92

+17.01

+16.58

ZABITY OTWÓR OKIENNY

COKÓŁ Z CIOSÓW KAMIENNYCH

-10.63

6

5

4



3

2

1

+17.20

+18.24

+17.01

+15.06

PPP±0 = PRp. 1005 = 185.57m n.p.m.

-10.70

3

2

1

KAEEL.GROUP | ARCHITEKCI

faza projektu / project phase:
inwentaryzacjabranża / branch:
architektura

kontakt / contact:

www.kaeel-group.pl
+48 698 454 481
+48 509 467 261
biuro@kaeel-group.pl

inwestor / investor:

gmina Nurzec-Stacja

autor / author:

mgr. inż. arch. Paweł Kranz
mgr. inż. arch. Michał Litwin

numer projektu / project number:

029

skrótowa nazwa projektu / short name:

Nurzec-Stacja

nazwa projektu / project title:

inwentaryzacja architekt. budynku dworca kolejowego

skala / scale:

1:100

data / date:

12.2013

nazwa rysunku / cooperation:

ELEWACJA PÓŁNOCNA

nr rysunku / number of the drawing:

I-0.06

1

2

3

+18.24

+17.01

+16.58


UBYTKI W TYNKU, WIDOCZNA CEGŁA

-0.13

1

2

3

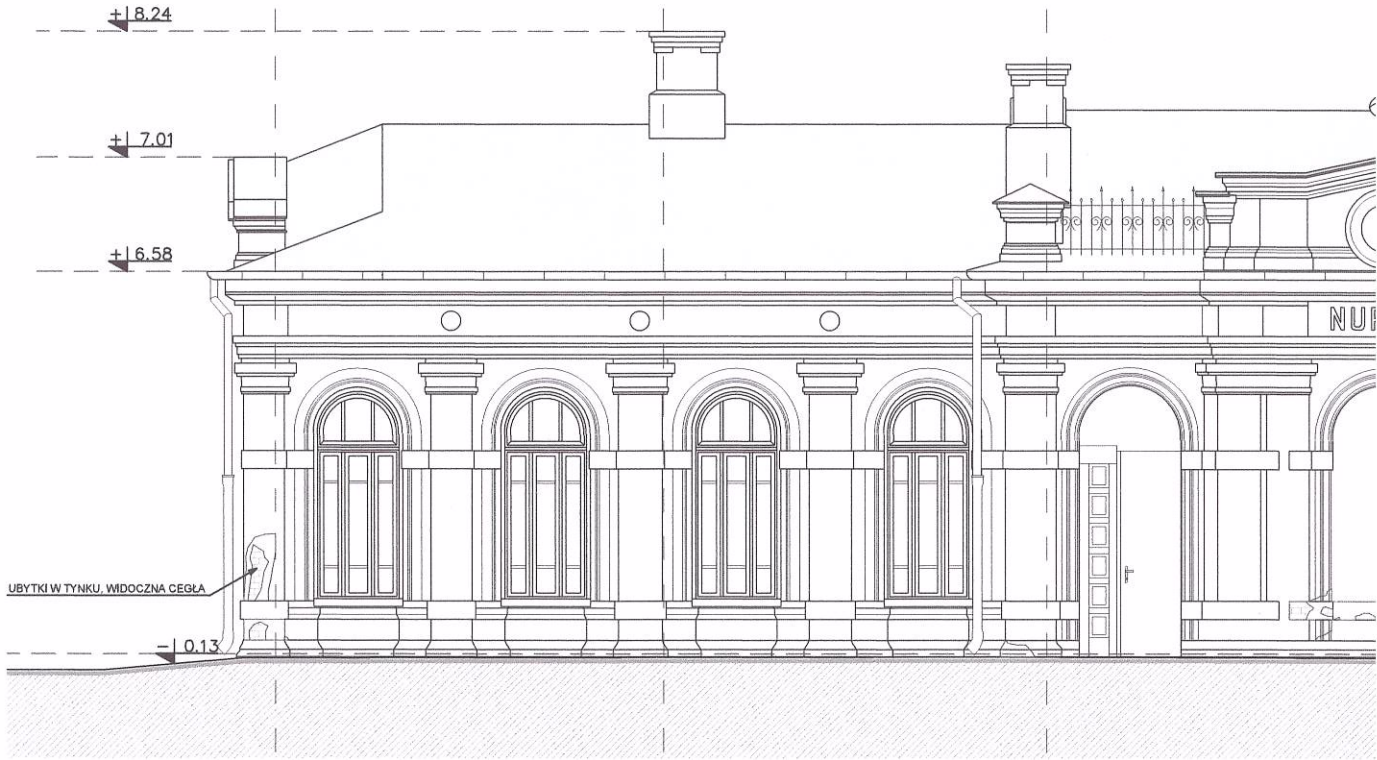

4

5

6

+1 7.20

+1 7.92

+1 7.01

+1 5.06

-1 0.56

ZABITY OTWÓR OKIENNY

PPP40 = PRp 1005 = 185,57m n.p.m.

4

5

6

KAEEL.GROUP | ARCHITEKCI

faza projektu / project phase:
inwentaryzacjabranża / branch:
architektura

kontakt / contact:

www.kaeel-group.pl
+48 698 454 481
+48 509 467 261
biuro@kaeel-group.pl

inwestor / investor:

gmina Nurzec-Stacja

autor / author:

mgr. inż. arch. Paweł Kranz
mgr. inż. arch. Michał Litwin

numer projektu / project number:

029

skrótowa nazwa projektu / short name:

Nurzec-Stacja

nazwa projektu / project title:

inwentaryzacja architekt. budynku dworca kolejowego

skala / scale:

1:100

data / date:

12.2013


nazwa rysunku / cooperation:

ELEWACJA POŁUDNIOWA

nr rysunku / number of the drawing:

I-0.07

A B C D E F G

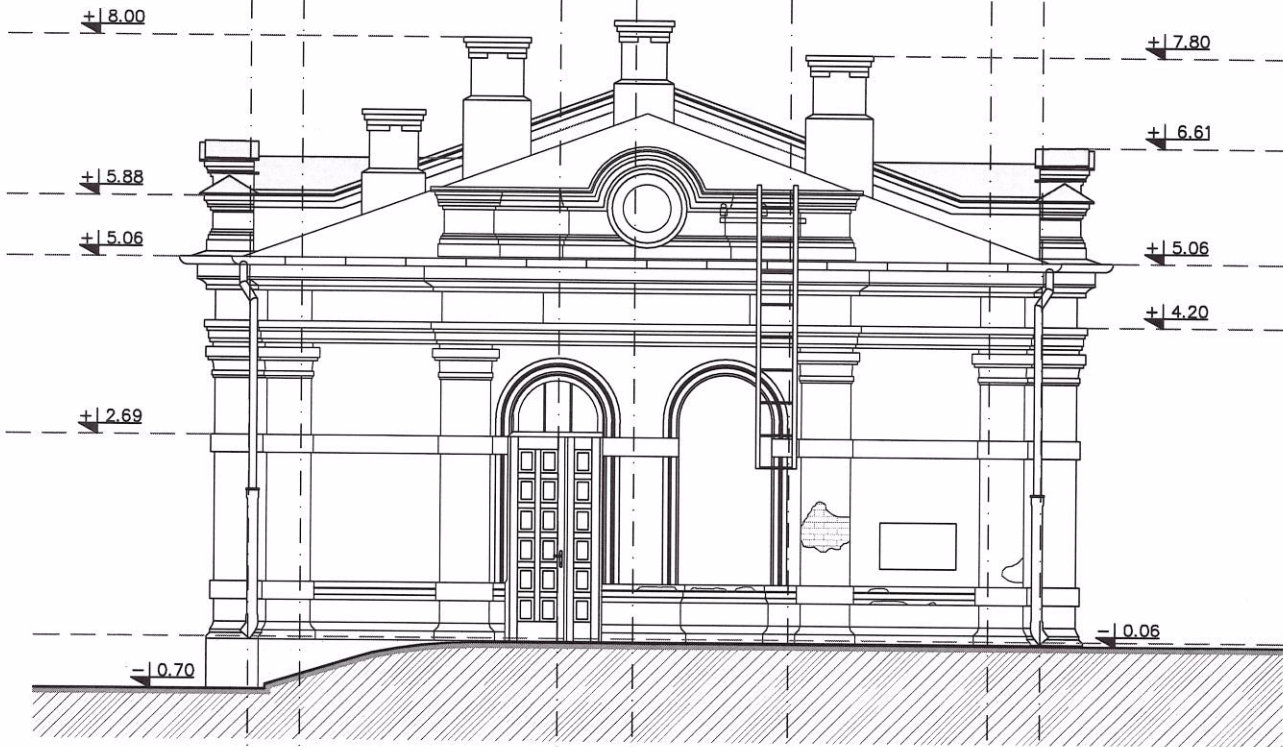

A B C D E F G

KAEEL.GROUP | ARCHITEKCI



kontakt / contact:
www.kaeel-group.pl
 +48 698 454 481
 +48 509 467 261
biuro@kaeel-group.pl

faza projektu / project phase: **inwentaryzacja** branża / branch: **architektura**

inwestor / investor: **gmina Nurzec-Stacja**
 autor / author: **mgr. inż. arch. Paweł Kranz**
mgr. inż. arch. Michał Litwin

numer projektu / project number: **029**

skrótowa nazwa projektu / short name: **Nurzec-Stacja**

nazwa projektu / project title: **inwentaryzacja architekt. budynku dworca kolejowego**


skala / scale: **1:100**

data / date: **12.2013**

nazwa rysunku / cooperation: **ELEWACJA WSCHODNIA**

nr rysunku / number of the drawing: **I-0.08**

G F E D C B A

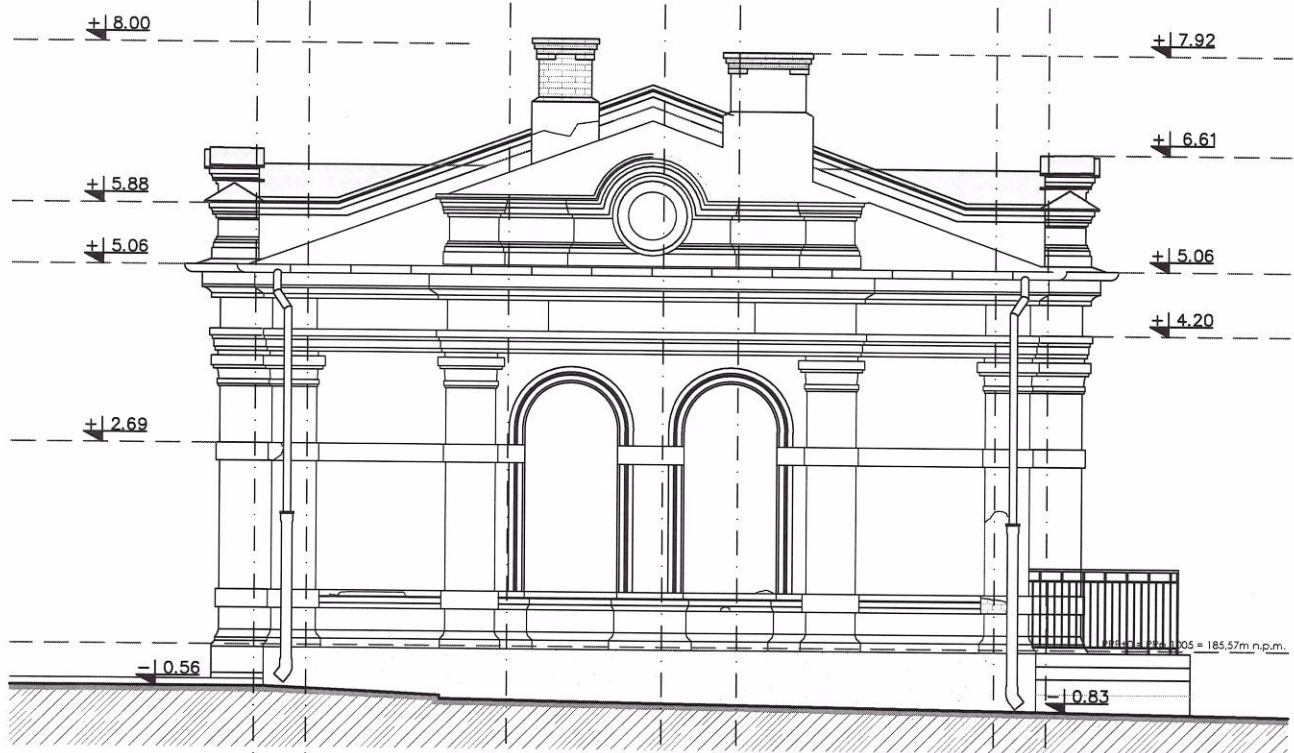

G F E D C B A

KAEEL.GROUP | ARCHITEKCI



kontakt / contact:
 www.kaeel-group.pl
 +48 698 454 481
 +48 509 467 261
 biuro@kaeel-group.pl

faza projektu / project phase: **inwentaryzacja** branża / branch: **architektura**


inwestor / investor: **gmina Nurzec-Stacja**
 autor / author: **mgr. inż. arch. Paweł Kranz**
mgr. inż. arch. Michał Litwin

numer projektu / project number: **029** skrótowa nazwa projektu / short name: **Nurzec-Stacja**

nazwa projektu / project title: **inwentaryzacja architekt. budynku dworca kolejowego**

skala / scale: **1:100** data / date: **12.2013**

nazwa rysunku / cooperation: **ELEWACJA ZACHODNIA** nr rysunku / number of the drawing: **I-0.09**

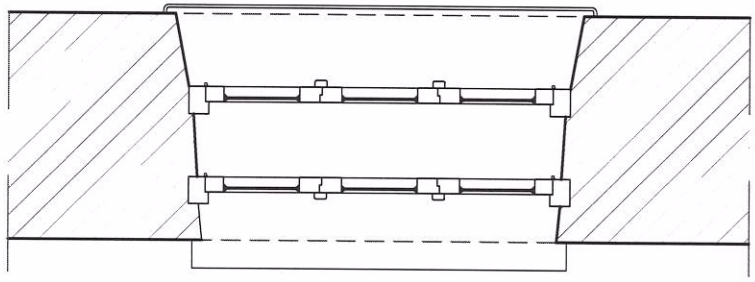

KAEEL.GROUP | ARCHITEKCI



kontakt / contact:
www.kaeel-group.pl
 +48 698 454 481
 +48 509 467 261
 biuro@kaeel-group.pl

numer projektu / project number: **029** skrócona nazwa projektu / short name: **Nurzec-Stacja**

skala / scale: **1:25** data / date: **12.2013**

faza projektu / project phase: **inwentaryzacja** branża / branch: **architektura**

inwestor / investor: **gmina Nurzec-Stacja**

autor / author: **mgr. inż. arch. Paweł Kranz
mgr. inż. arch. Michał Litwin**

nazwa projektu / project title: **inwentaryzacja architekt. budynku dworca kolejowego**

nazwa rysunku / cooperation: **DETAL STOLARKI OKIENNEJ** nr rysunku / number of the drawing: **I-0.10**