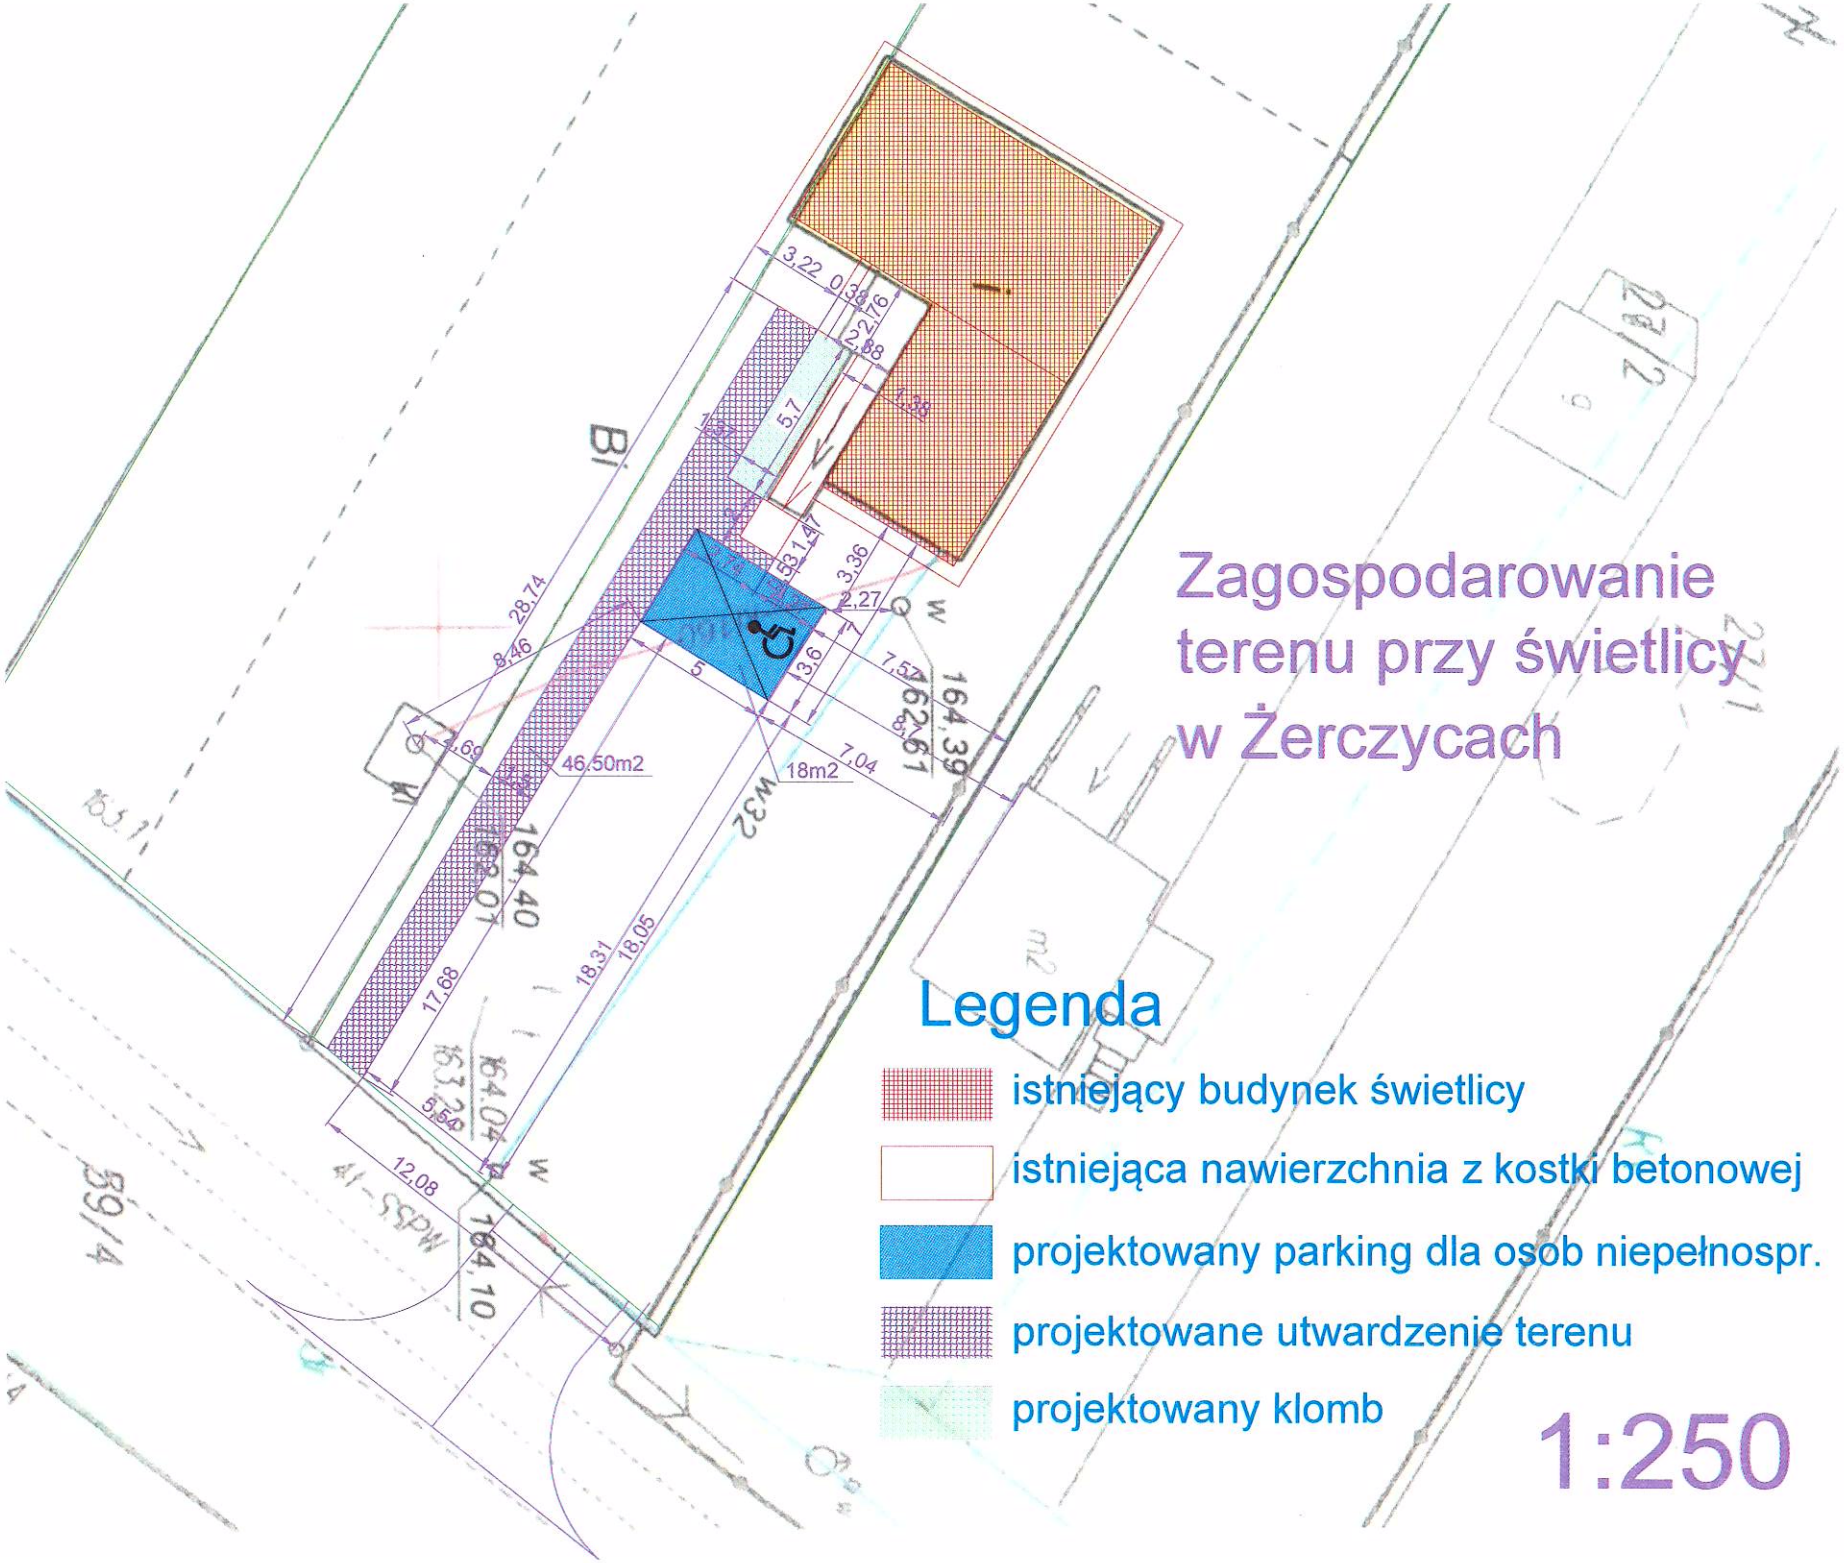
Zagospodarowanie
terenu przy świetlicy
w Żerczycach
Legenda
istniejący budynek świetlicy
istniejąca nawierzchnia z kostki betonowej
projektowany parking dla osob niepełnospr.
projektowane utwardzenie terenu
projektowany klomb
1:250
46,50m2
18m2
164,39
162,61
164,40
162,01
164,04
163,28
164,10
Bi
W32
W
3,22
0,38
2,76
2,88
1,38
5,7
1,37
1,47
3,36
2,27
3,6
7,57
8,7
7,04
5
28,74
8,46
2,69
17,68
18,31
18,05
5,54
12,08
59/4