

GMINA NURZEC-STACJA
17-330 Nurzec-Stacja
ul. Żerczycka 33
NIP 544-143-81-36 REG. 050659585

Imię i nazwisko lub nazwa inwestora



Nurzec-Stacja, dnia 17.04.2019 r.
(miejscowość i data)

(adres)

P. Kaszewski
06. 05. 2019

Starostwo Powiatowe
w Siemiatyczach

ZGŁOSZENIE

Na podstawie art. 30 ust. 1 pkt 1 ustawy z dnia 7 lipca 1994r. – Prawo budowlane (tj. Dz. U. z 2018r. poz. 1202 ze zm.) zgłaszam zamiar budowy – wykonania robót budowlanych* :

Budowa szczelnego zbiornika na nieczystości ciekłe o poj. 5 m³ z prefabrykatów betonowych na działce nr geod. 326 w Tymiance.

Sposób budowy – przez uprawnioną firmę.

Do robót zamierzam przystąpić w dniu 09.05.2019 r.

STAROSTWO POWIATOWE
w Siemiatyczach
WYDZIAŁ BUDOWNICTWA, ROLNICTWA
OCHRONY ŚRODOWISKA I LEŚNICTWA
17-300 Siemiatycze, ul. Leg. Piłsudskiego 3



Stanowi załącznik do zgłoszenia

WÓJT
Piotr Jaszczuk

(podpis wnioskodawcy)



z dnia 18 KWI. 2019 nr.
BS.6743. 20. 18. 19

W załączeniu :

- 1) oświadczenie o posiadaniu praw dysponowania nieruchomością na cele budowlane,
- 2) szkice i rysunki,
- 3) pozwolenia i uzgodnienia wymagane odrębnymi przepisami.

* niepotrzebne skreślić

PROJEKTYOWANY OSADNIK ŚLĘKÓW - SZAMBÓ

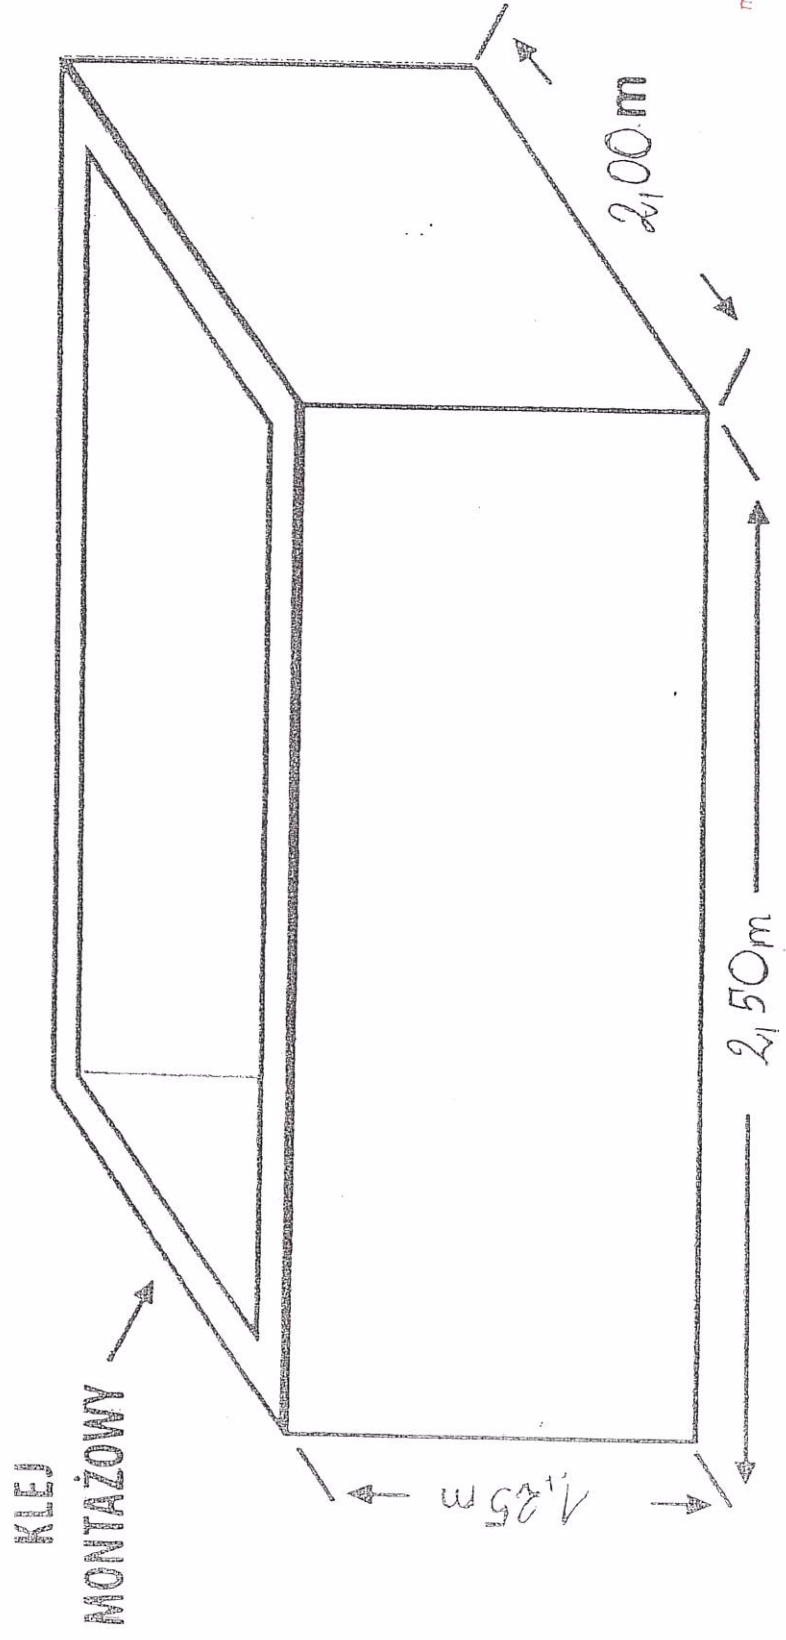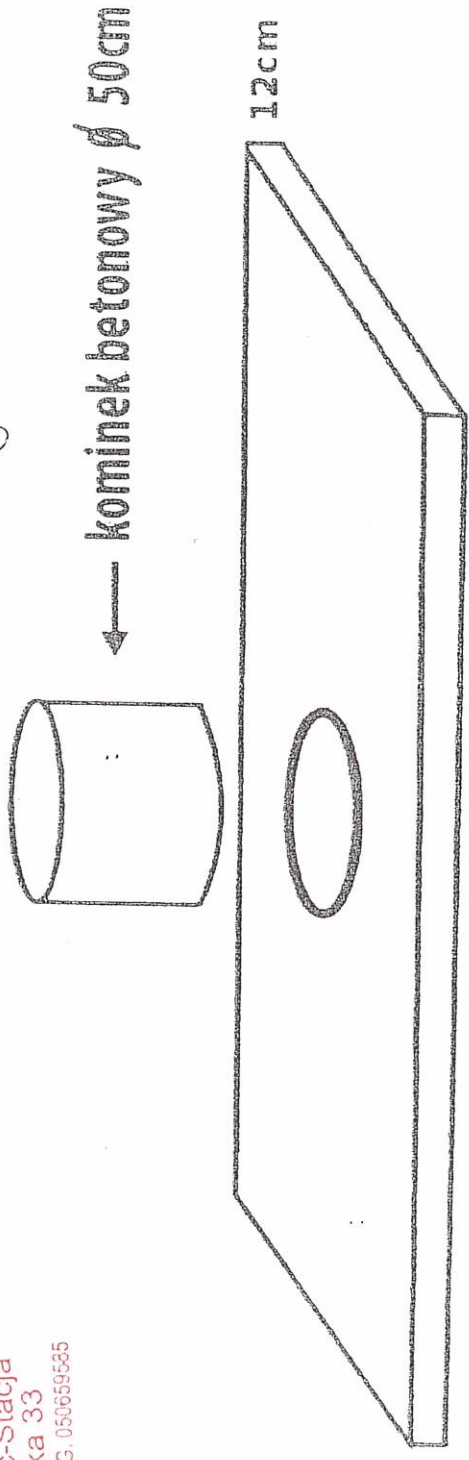


GMINA NURZEC-STACJA
17-330 Nurzec-Stacja
ul. Zerczycka 33
NIP 544-143-81-36 REG. 050659535

Z up. WÓJTA
mgr Katarzyna Kujawska
PODINSPIRATOR

SZKIC LOKALIZACJI
SKALA 1:1000

JA NURZEC-STACJA
-330 Nurzec-Stacja
ul. Żerczycka 33
NIP 544-143-81-36 REG. 050659585

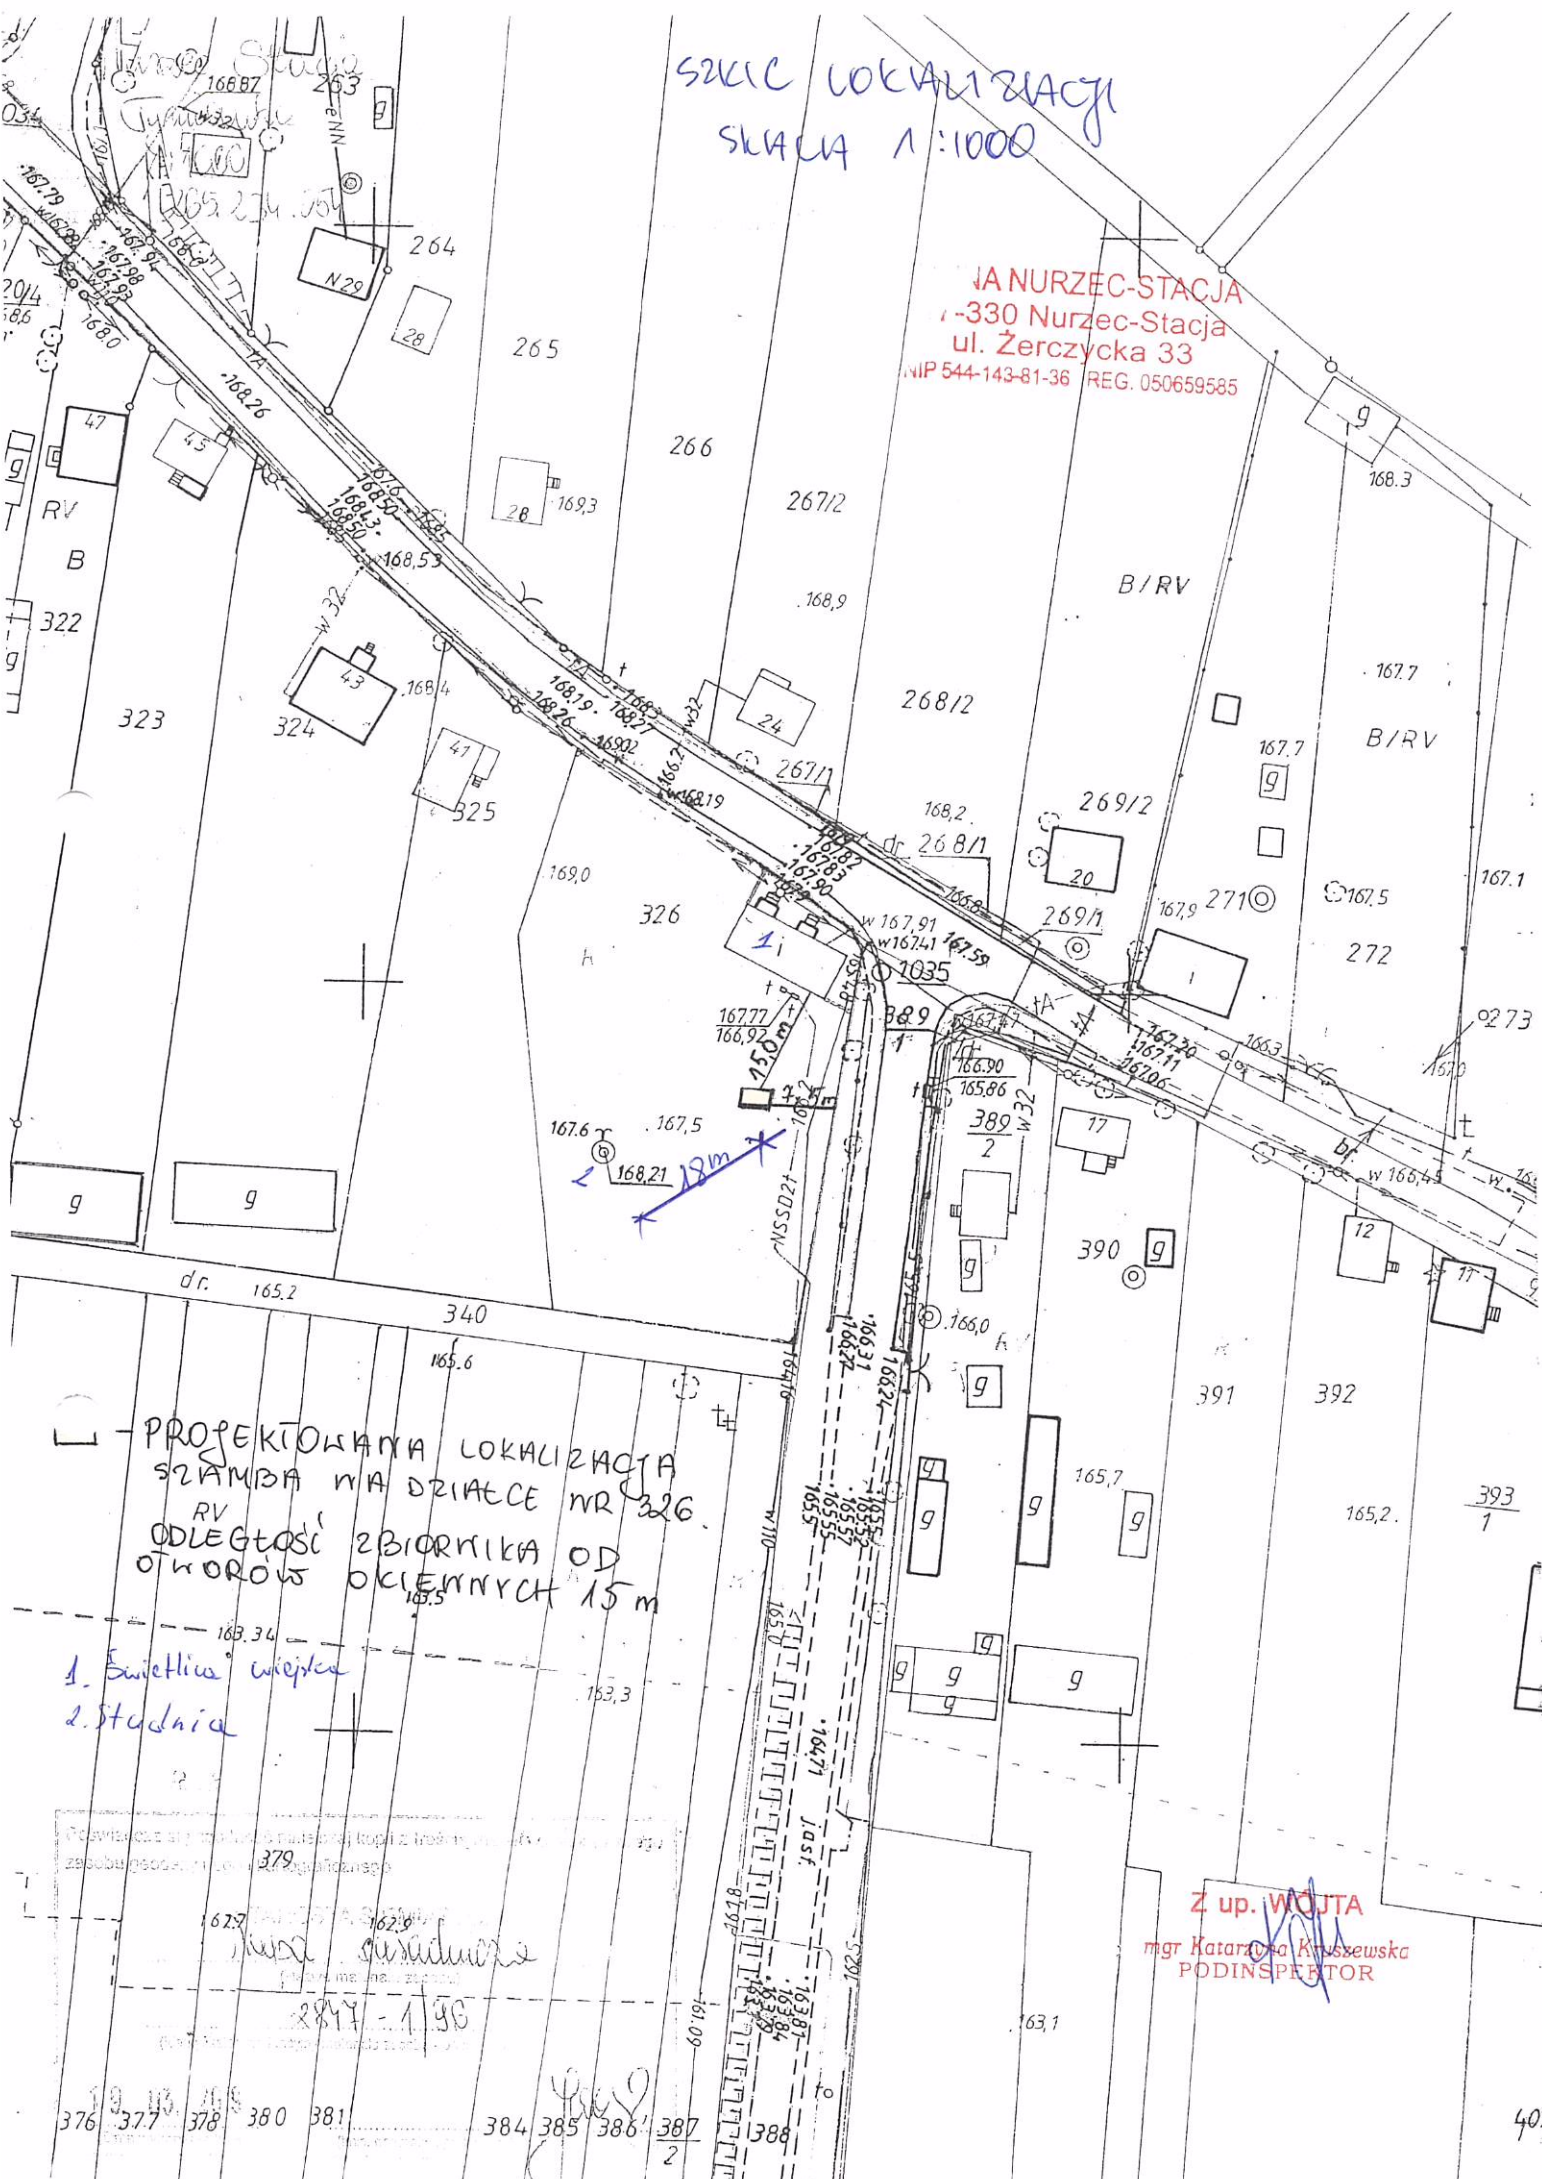

PROJEKTOWANA LOKALIZACJA
SZAMBA NA DZIAŁCE NR 326.
RV
ODLEGŁOŚĆ ZBIORNIKA OD
OTWORÓW OKIENNYCH 15 m

- 1. Świetlica wiejska
- 2. Studnia

zawieszona w...
zobowiązanie...
379
2817-1/96

Z up. WOJTA
mgr Katarzyna Kruszevska
PODINSPEKTOR