


CEŚĆ 1

SKIC LOKALIZACJI SKALA 1:1000


OBIEK: AUGUSTYNKA

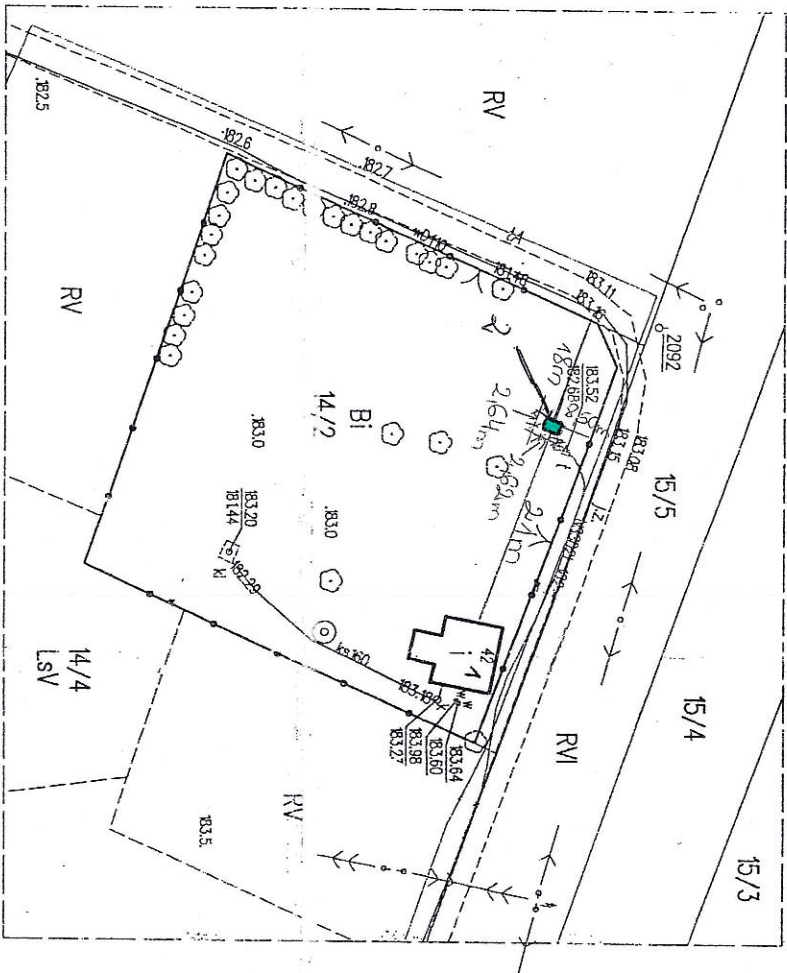

- 1. ISTNIEJĄCA ŚMÉTŁICA WIEJOWA
- 2. PROJEKTOWANY BUDYNEK GOSPODARCZY

Augustynka

CZĘŚĆ I

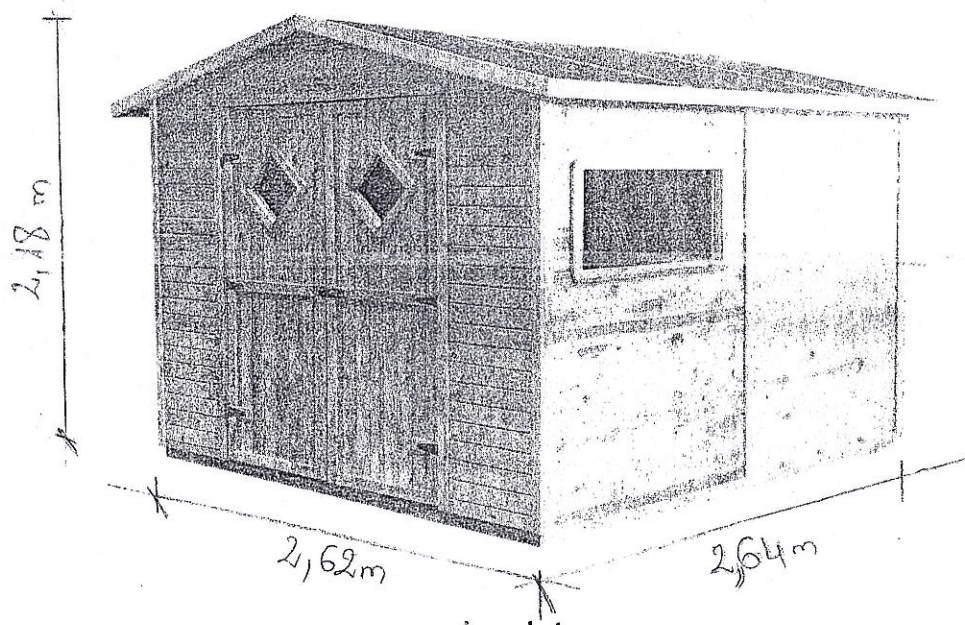

PROJEKTOWANY BUDYNEK GOSPODARCZY