SZKIC LOKALIZACJI

SKALA 1:500

GMINA NURZEC-STACJA
17-330 Nurzec-Stacja
ul. Żerczycka 33
NIP 544-143-81-36 REG. 050659585

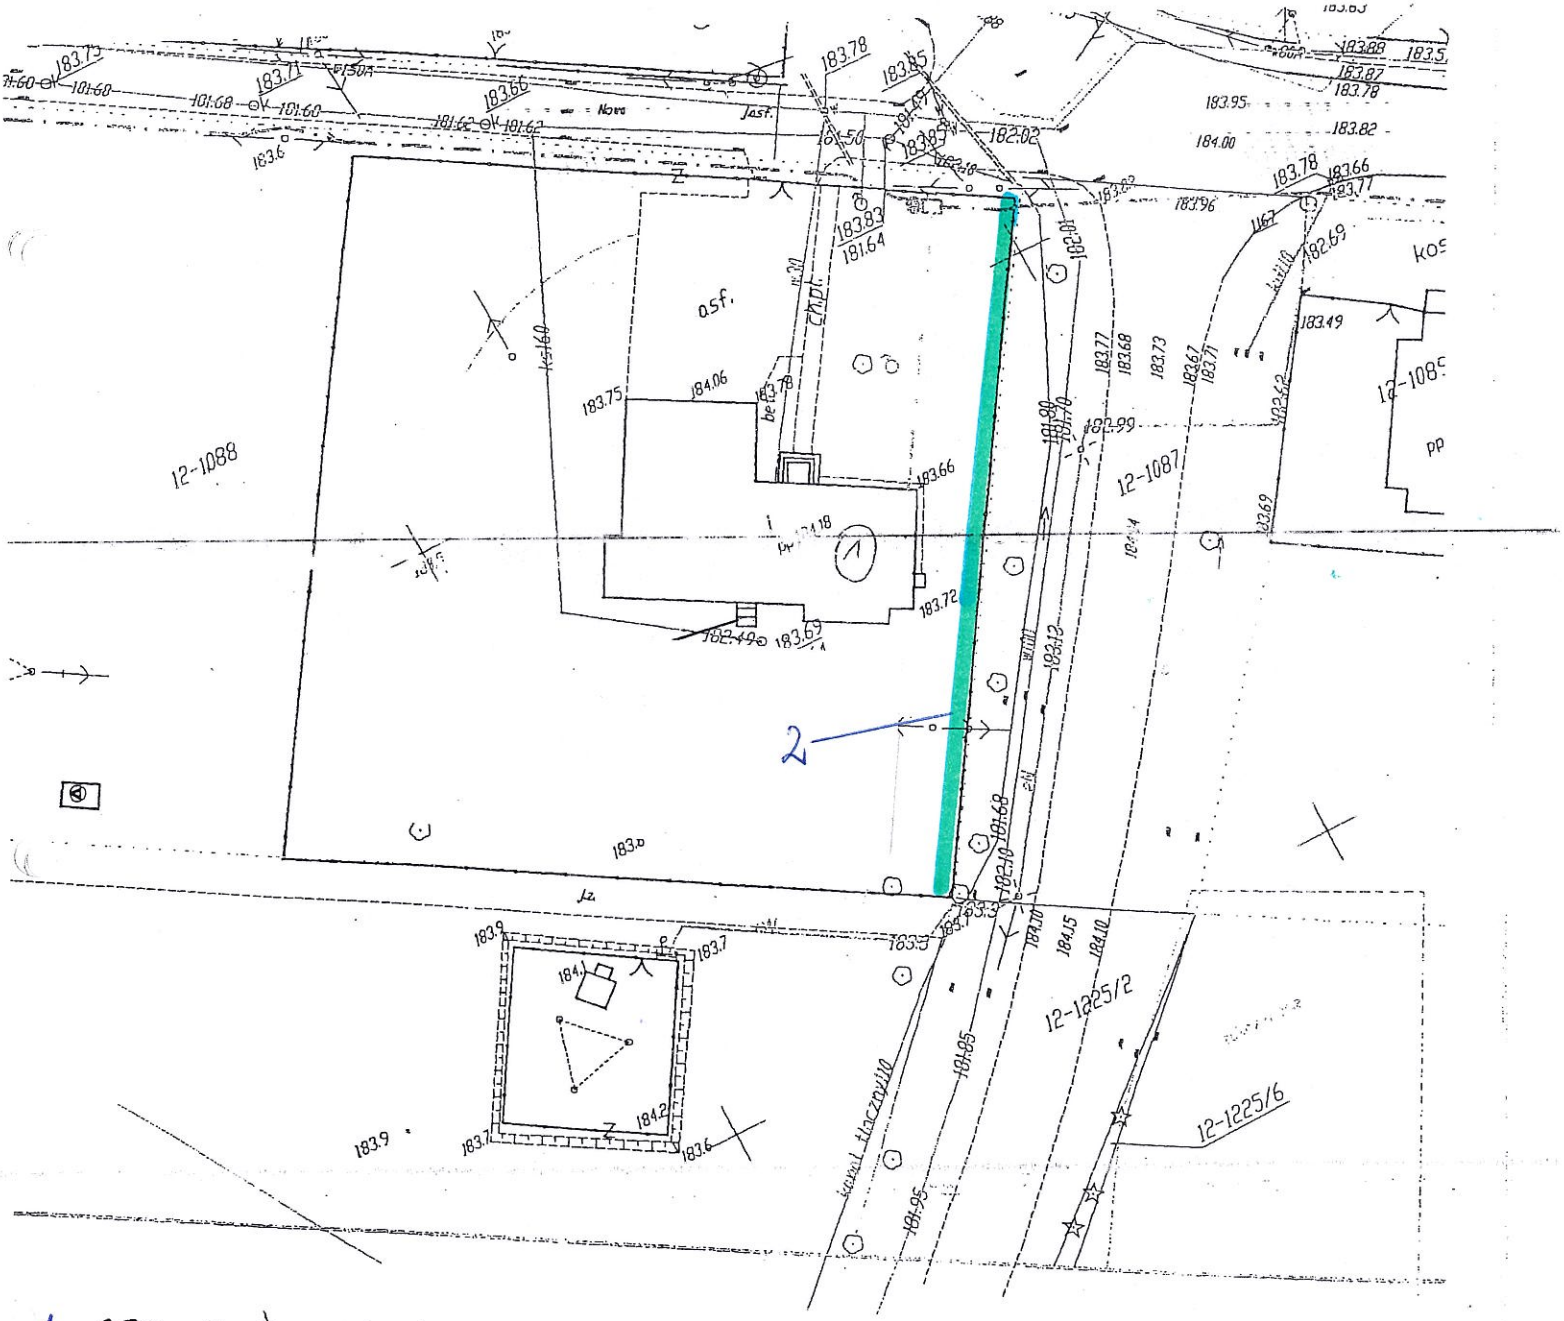

1 - REMIZO-ŚWIETLICA W NURCU-STACJI

2. PRZEWIDZIANE OGRODZENIE OD UL. OKRĘŻNEJ

CZĘŚĆ VIII