


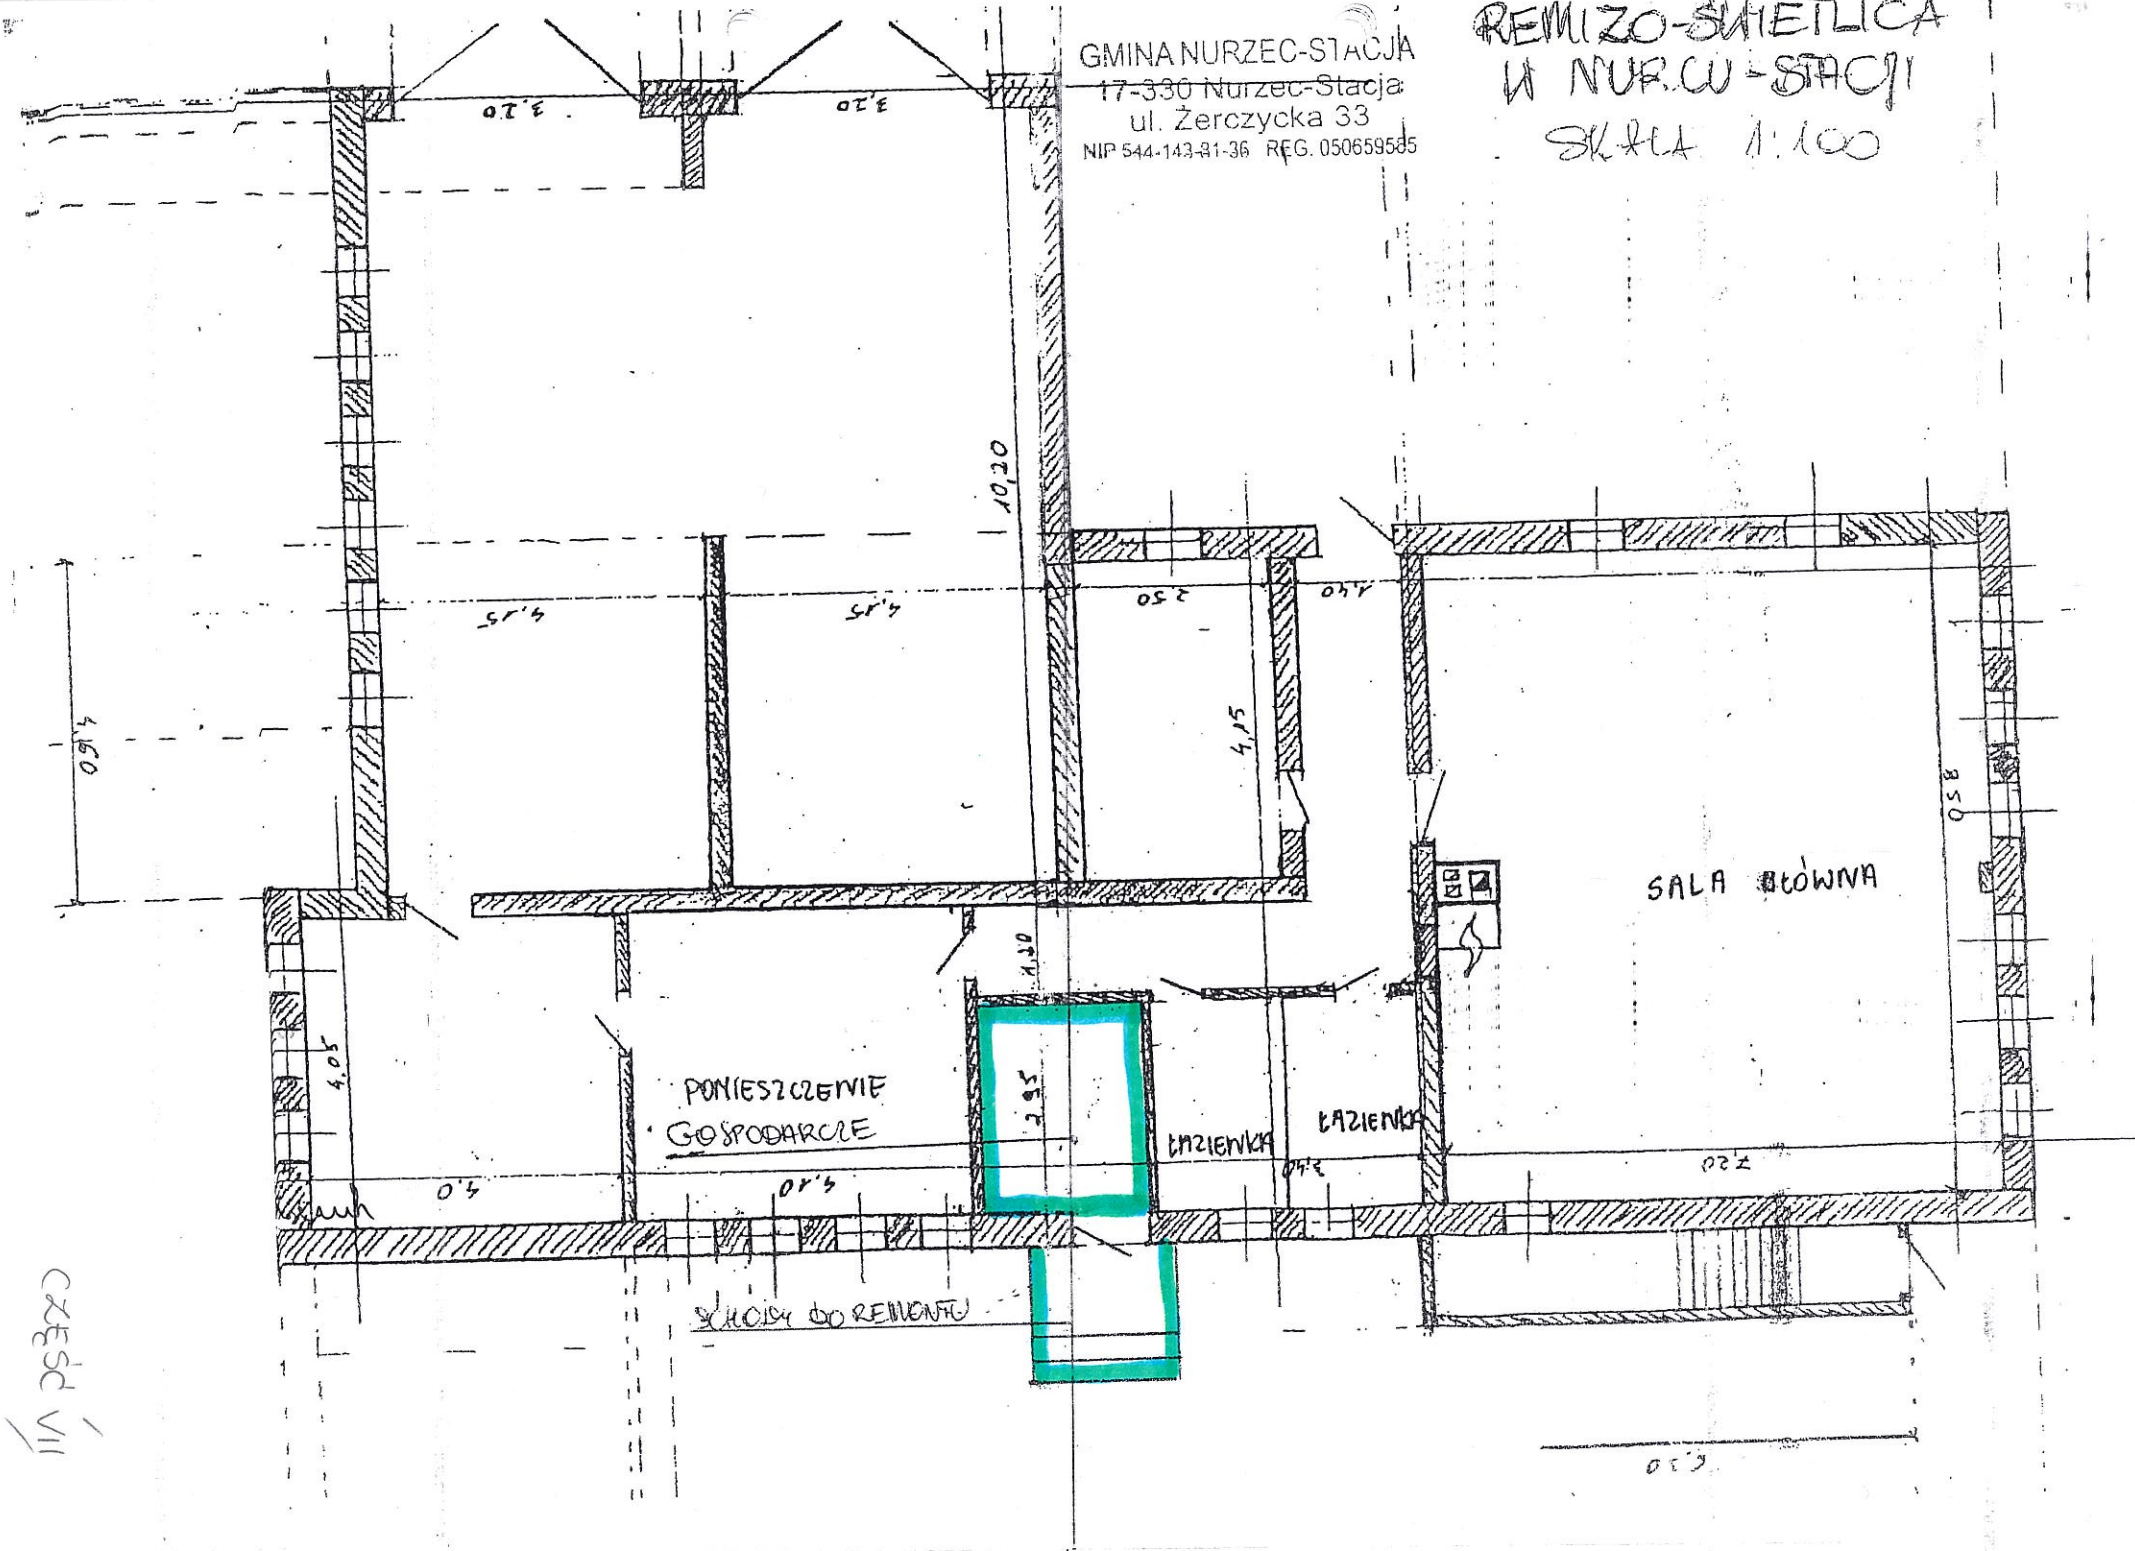


GMINA NURZEC-STACJA
17-330 Nurzec-Stacja
ul. Żerczycka 33
NIP 544-143-81-36 REG. 050659585

REMIZO-SMIECICA
W NURCU-STACJI
SKALA 1:100




CZĘŚĆ VII

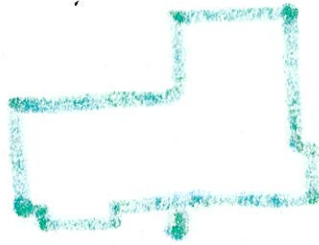

SKIC LOKALIZACJI SKALA 1:500

GMINA NURZEC-STACJA
17-330 Nurzec-Stacja
ul. Żerczycka 33
NIP 544-143-81-36 REG. 050659585

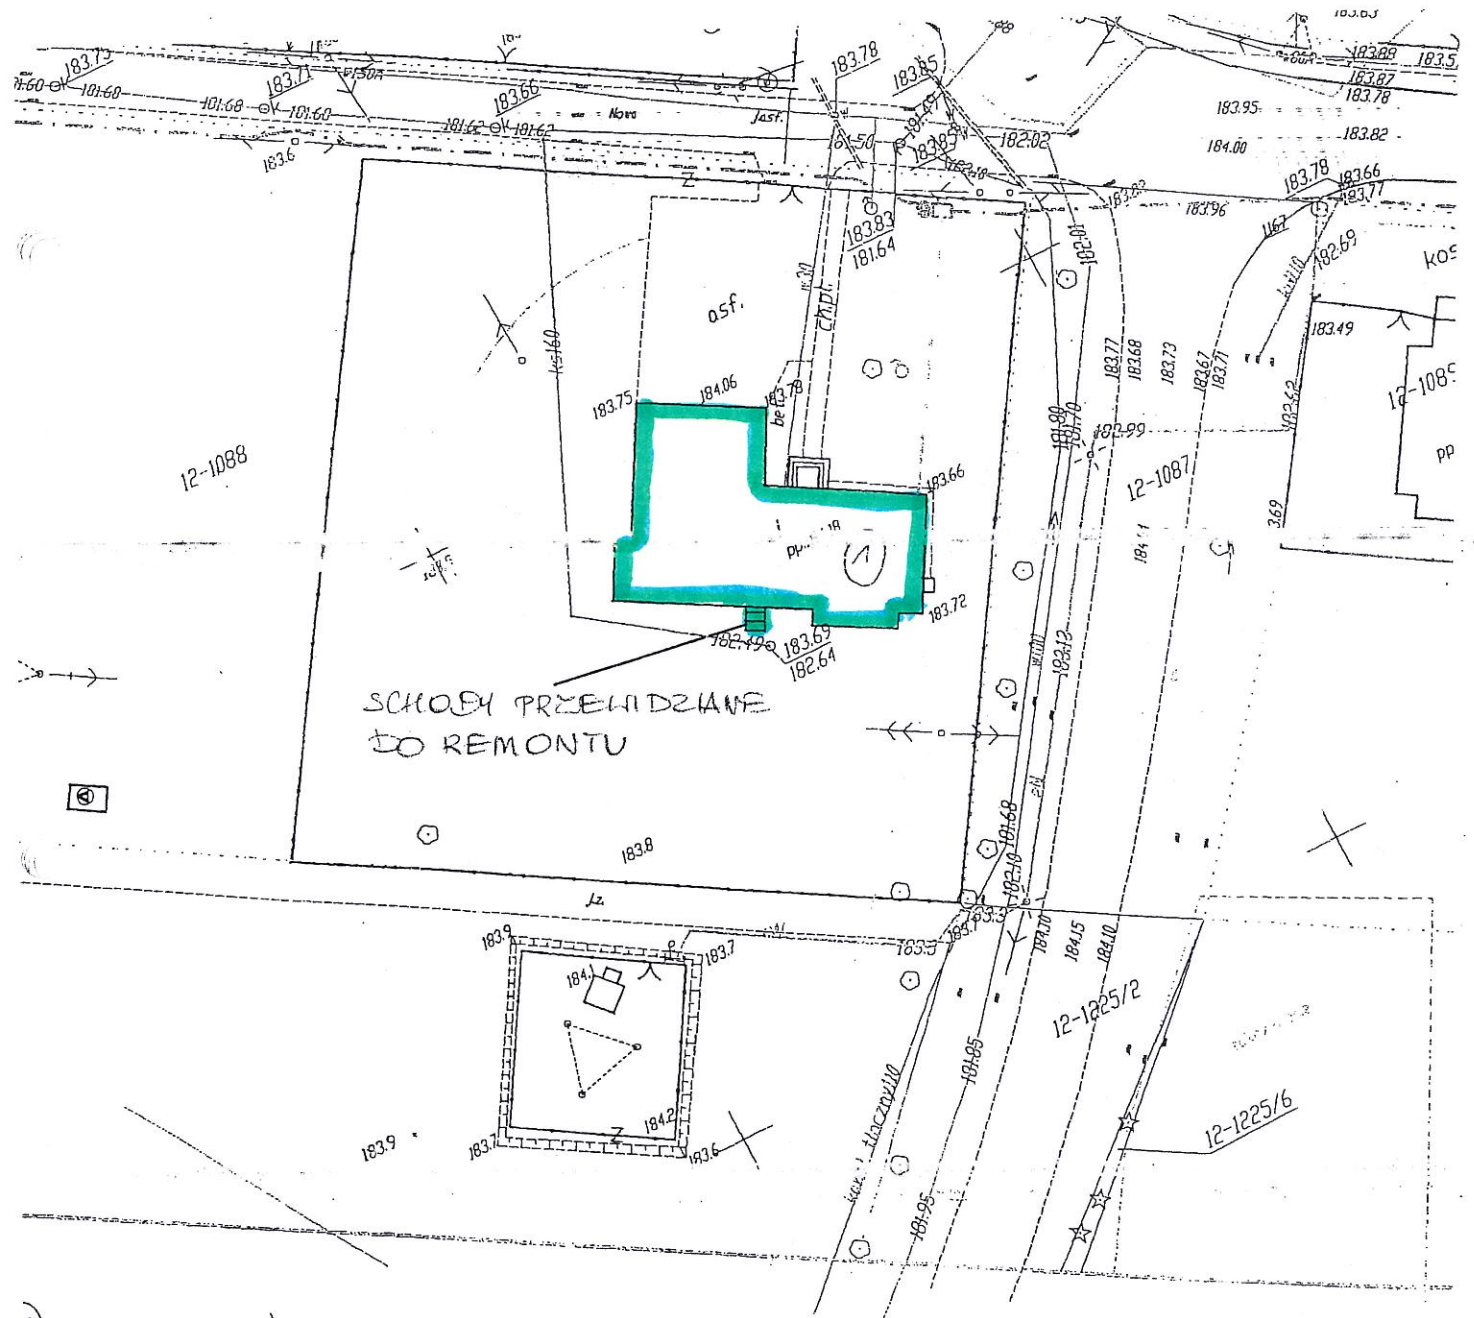

1) - RENIZO-SWIETLCA
w NURCU-STACJI

CZĘŚĆ VIII