




SZKIC SYTUACYJNY SIEMICHOCZE

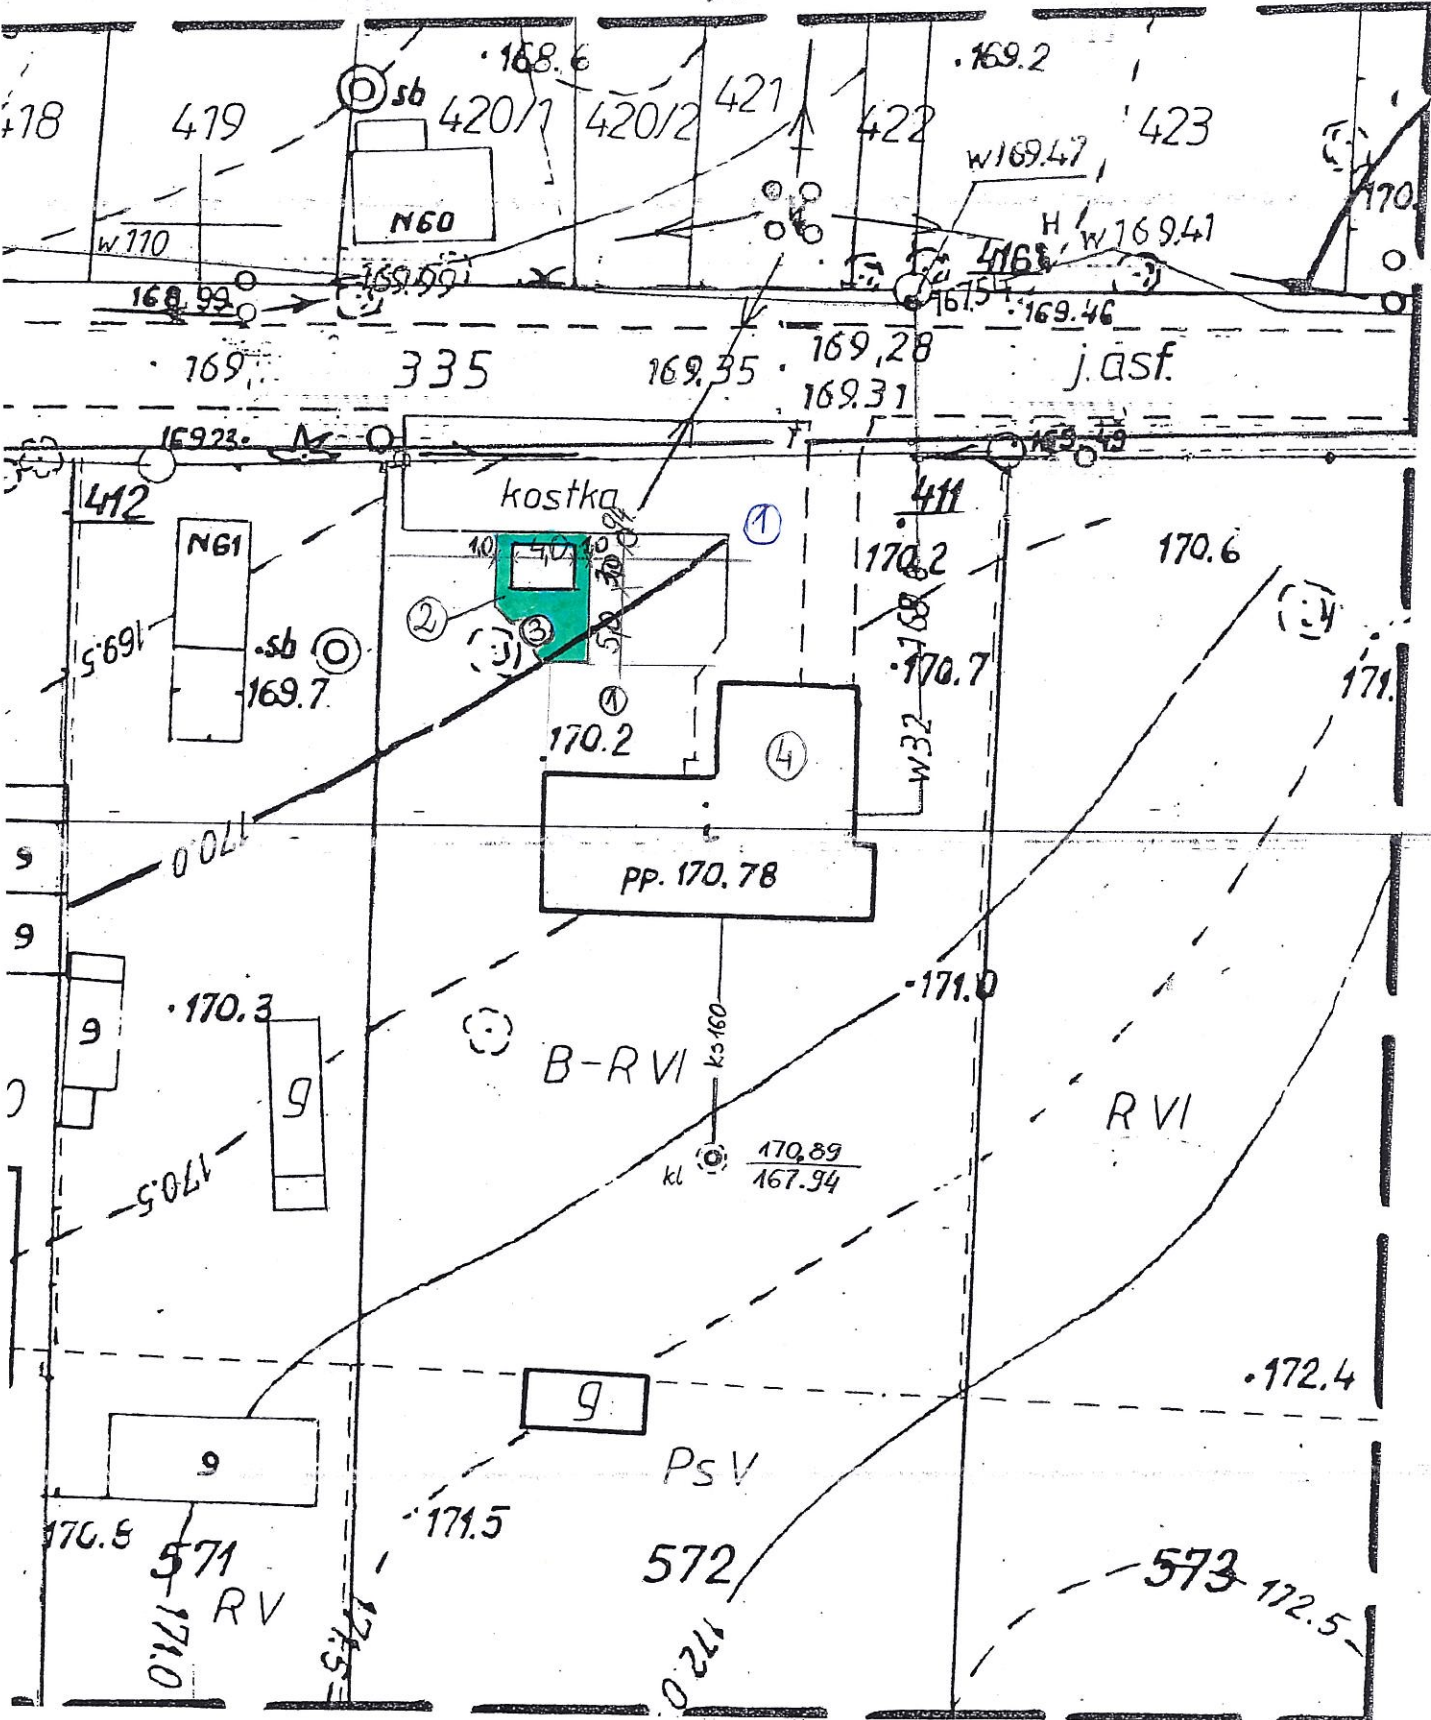

- ① ISTNIEJĄCA KOSTKA
- ② PROJEKTOWANA KOSTKA
- ③ MIEJSCE NA OGNISKO
- ④ ISTNIEJĄCA REMIZO-AMBIENKA

CZĘŚĆ XI