


# SKIC LOKALIZACJI SKALA 1:1000

OBIEKT: AUGUSTYNKA

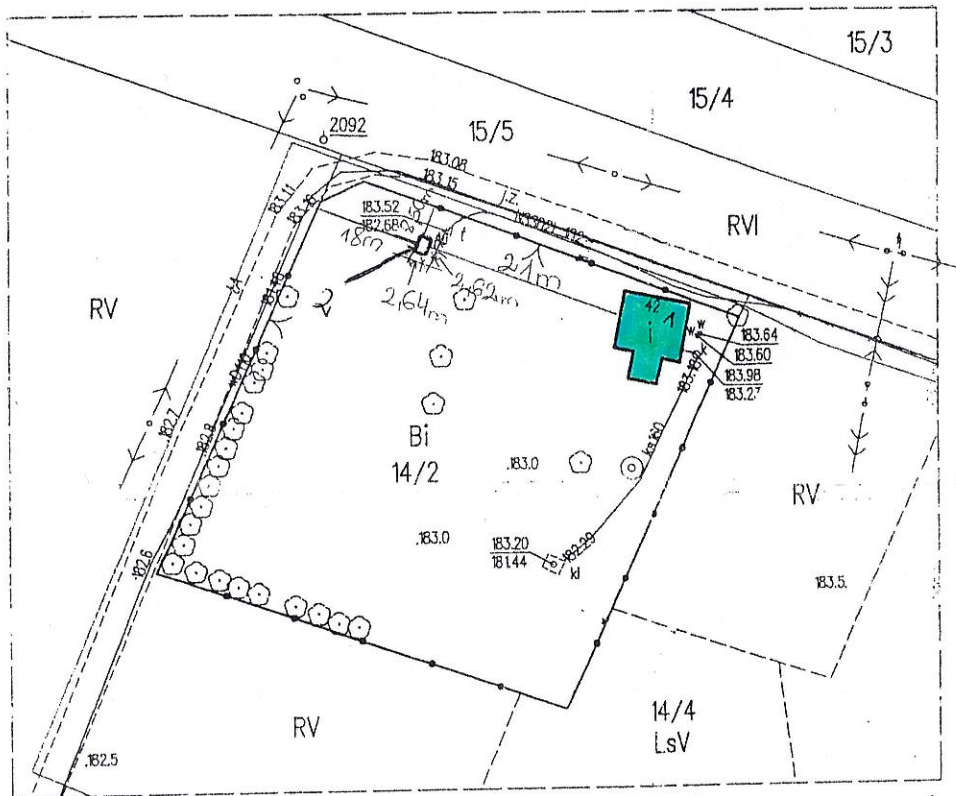


1. ISTNIEJĄCA ŚMIETLICA WIEJSKA
2. PROJEKTOWANY BUDYNEK GOSPODARCZY



CZĘŚĆ II

BOJENNEK SWIETLICY WIEJSKIEJ  
W AUGUSTYNCE

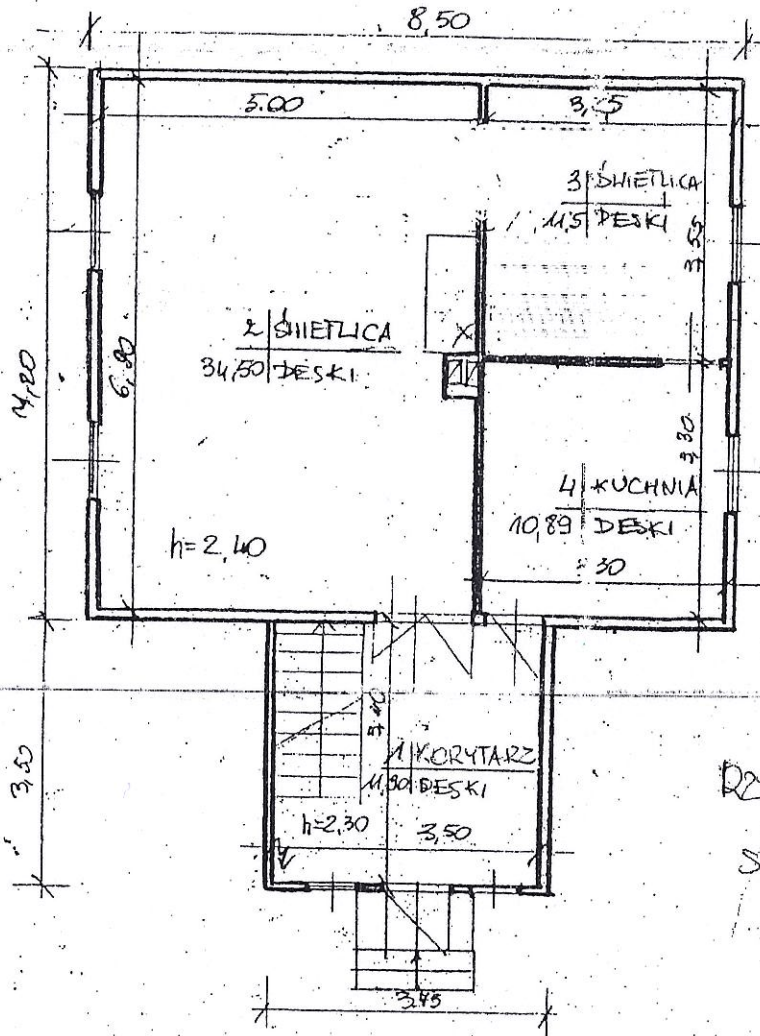

PLAN PARTERU

SKALA 1:100