


CZ. VIII

WÓLKA NURZECKA

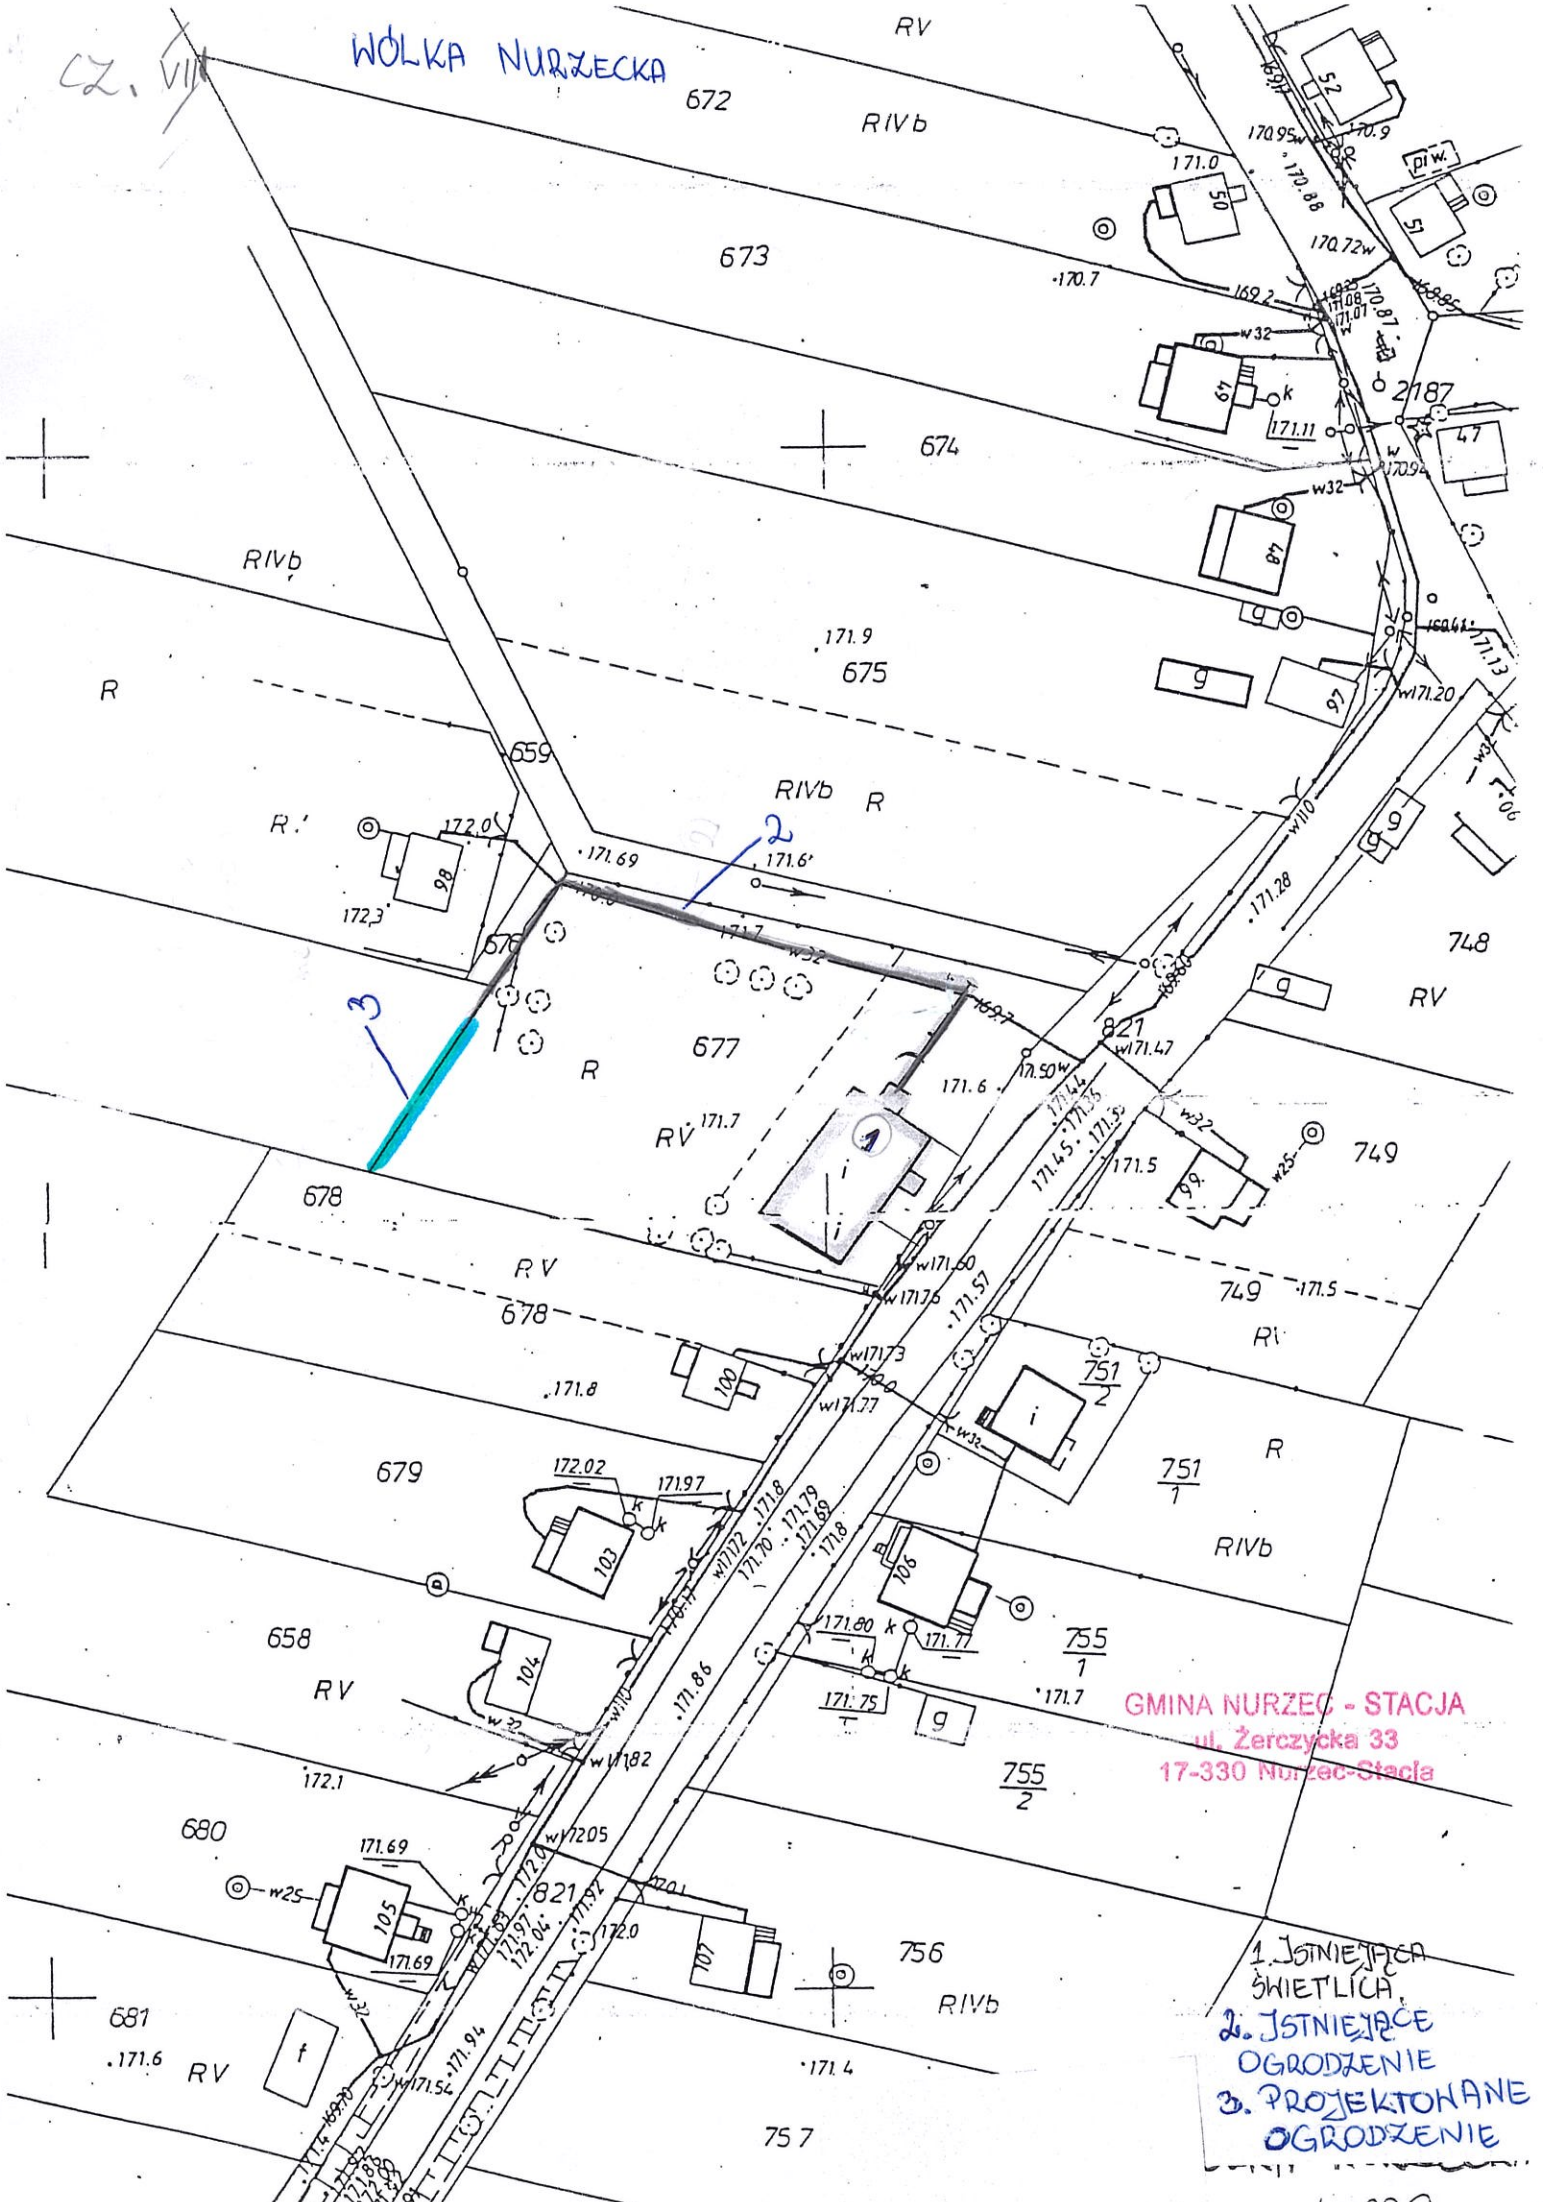

GMINA NURZEC - STACJA
ul. Żerczyńska 33
17-330 Nurzec-Stacja

- 1. ISTNIEJĄCA ŚWIETLICA
- 2. ISTNIEJĄCE OGRODZENIE
- 3. PROJEKTOWANE OGRODZENIE