


ZABŁOCIE


GZ.X

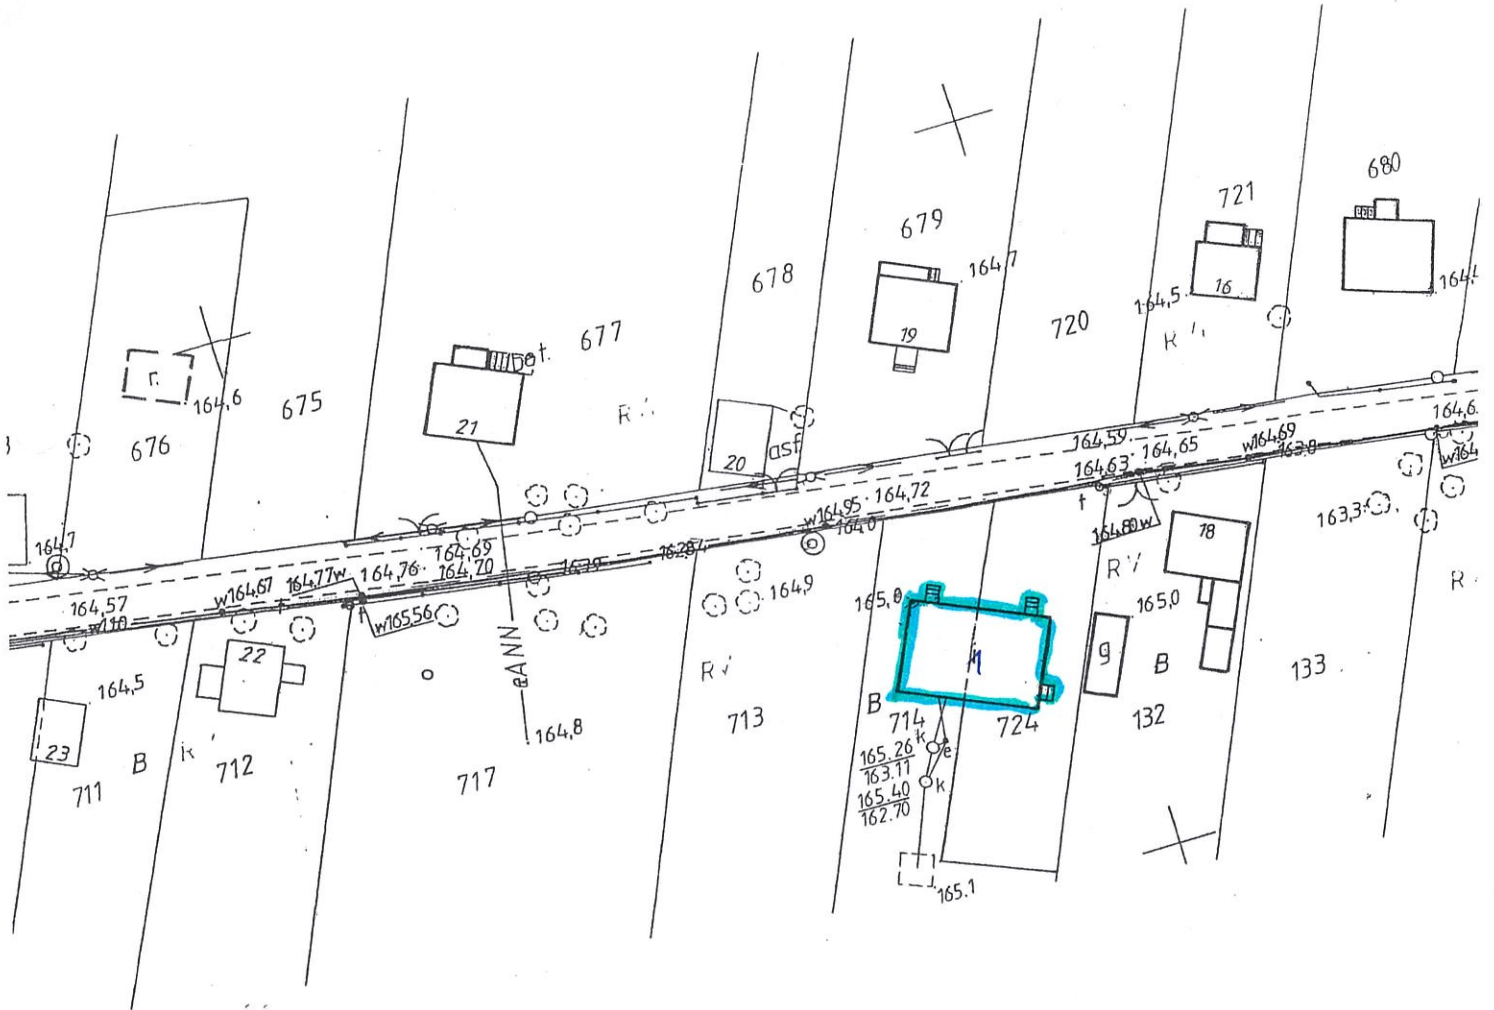


1. ISTNIEJĄCA  
ŚWIECICA WIEJSKA  
W ZABŁOCIU


GMINA NURZEC - STACJA  
ul. Żerzycka 33  
17-330 Nurzec-Stacja

ŚWIETLICA W  
ZABŁOCIU  
CZ. 5

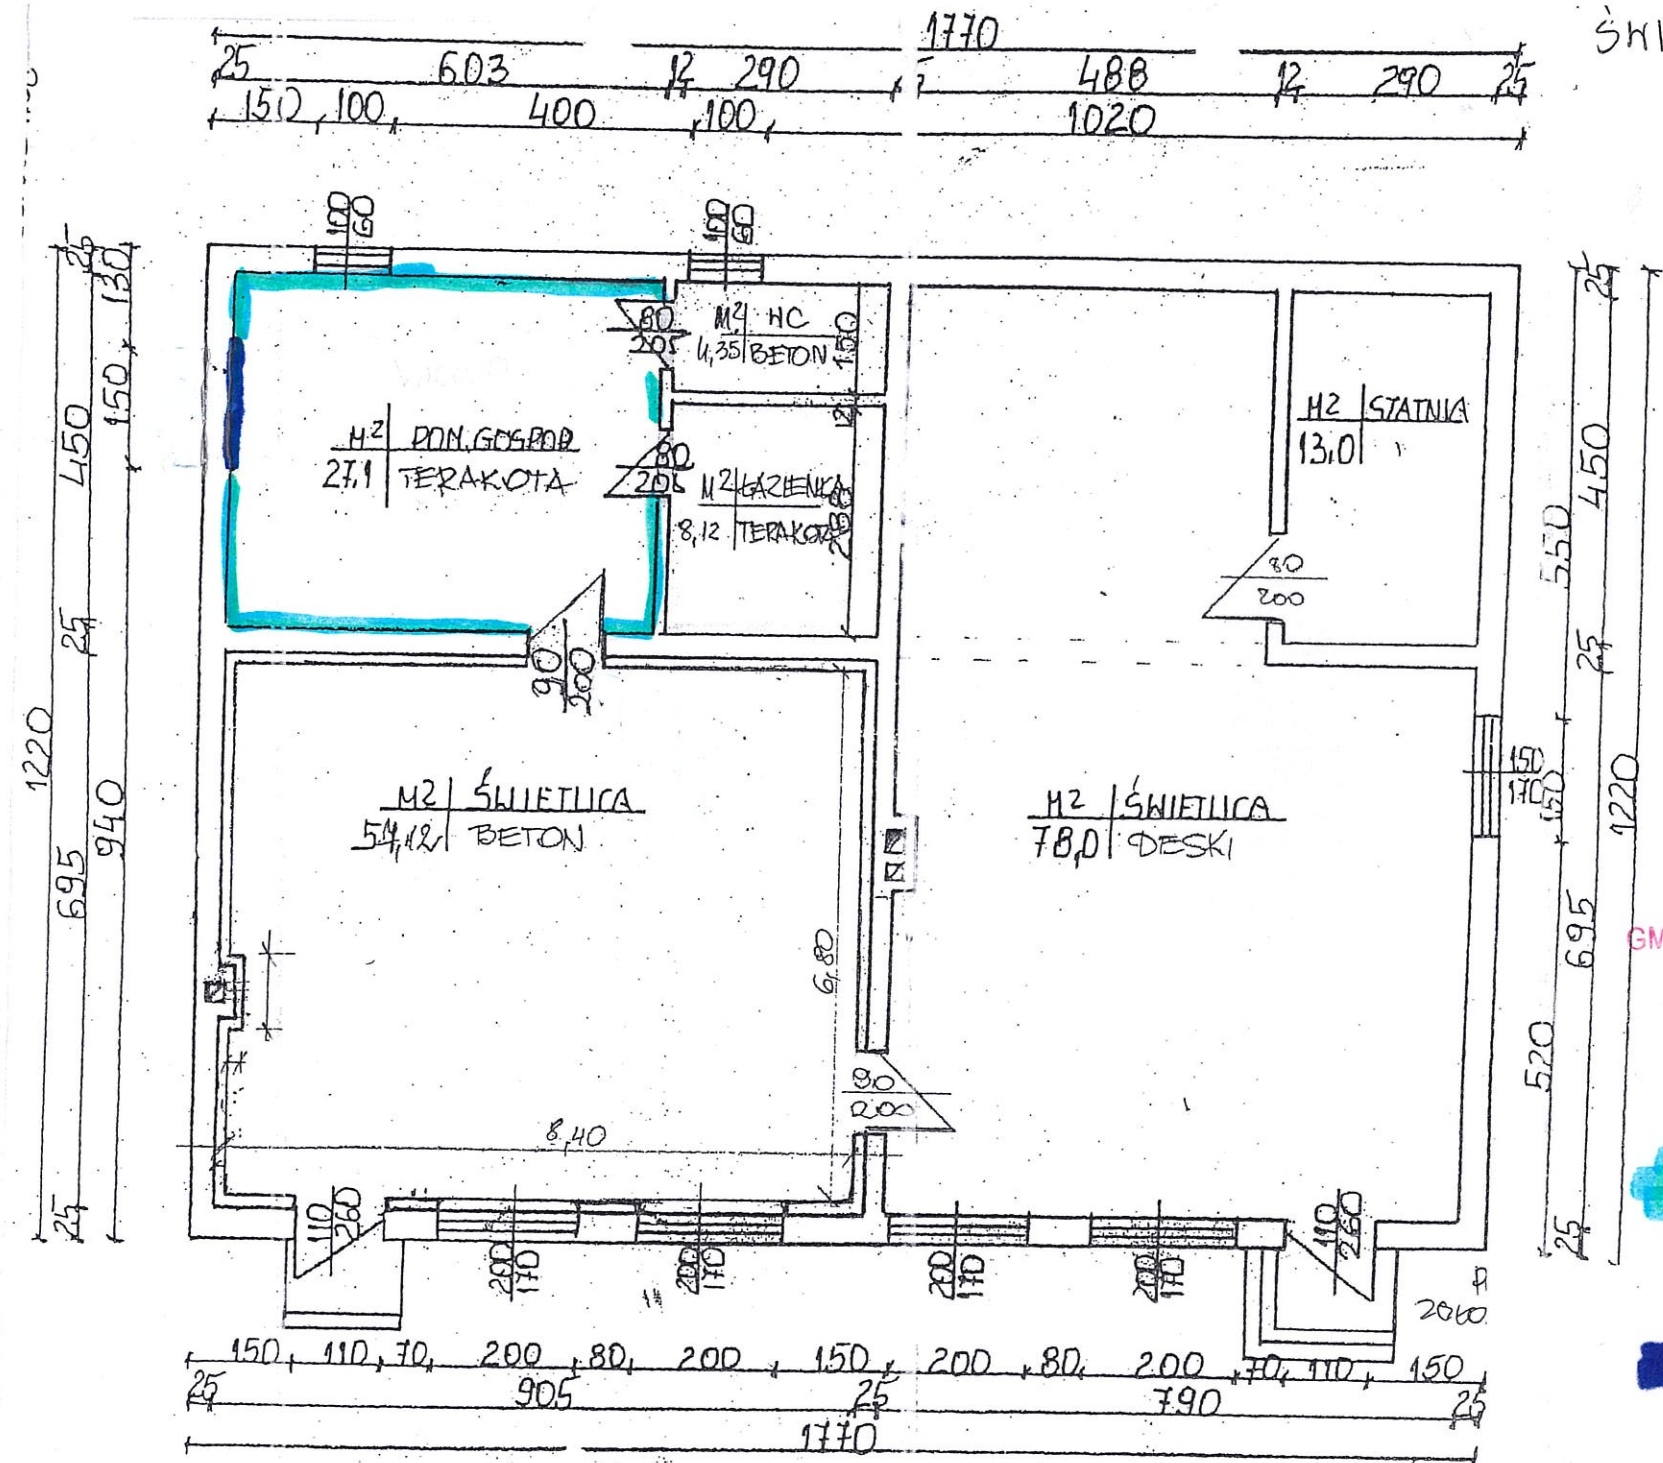

GINA NURZEC - STACJA  
ul. Żerczycka 33  
17-330 Nurzec-Stacja

 - POMIESZCZENIE PRZEZNACZONE DO ODŚWIEŻENIA

 - FRAGMENT ŚCIANY PRZEZNACZONY DO REMONTU