


GMINA NURZEC-STACJA

17-330 Nurzec-Stacja

ul. Żerczycka 33


NIP 544-143-81-36 REG. 05065/535

2.VIII

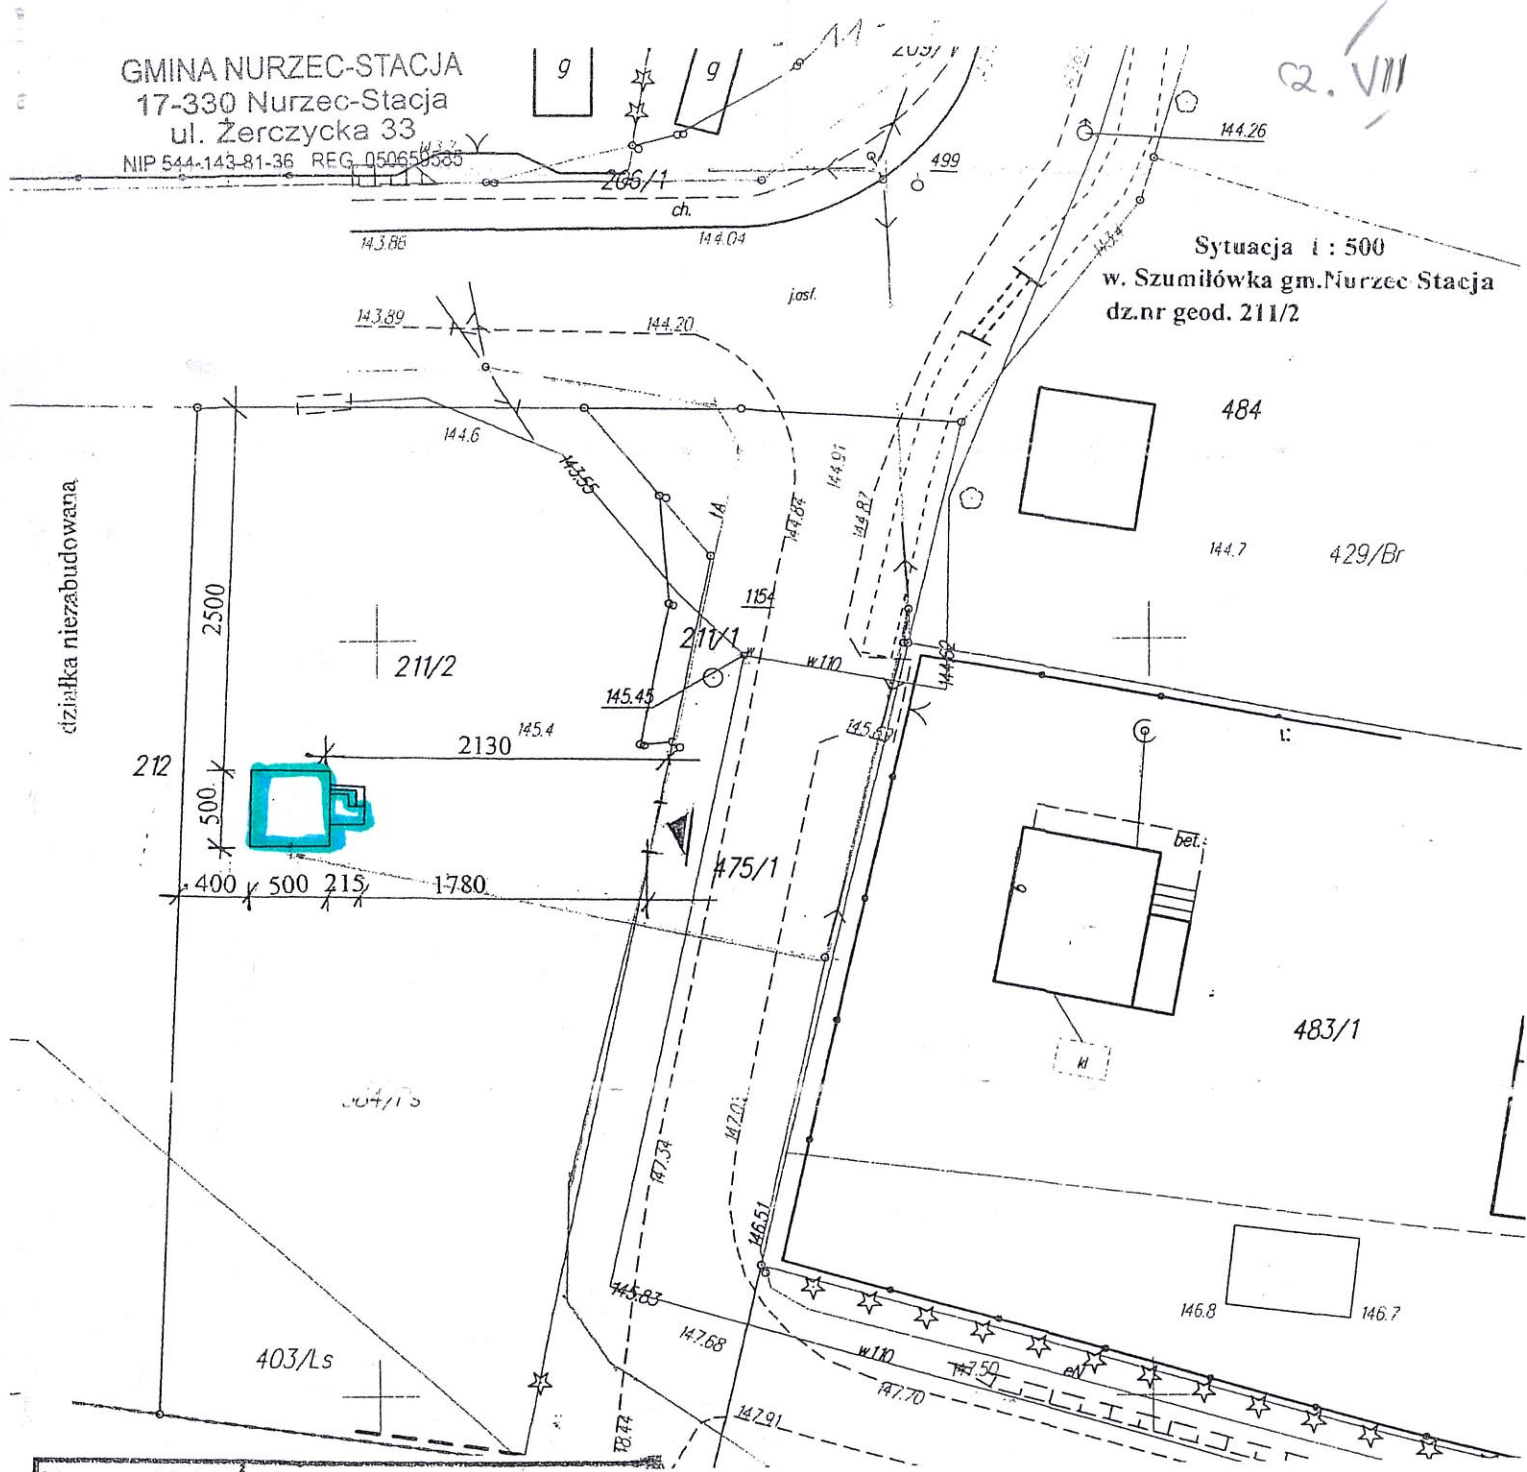



ISTNIEJĄCY
BUDYNEK GOSPODARCZY
W SZUMIŁÓWCE

GMINA NURZEC - STACJA
ul. Żerczycka 33
17-330 Nurzec-Stacja

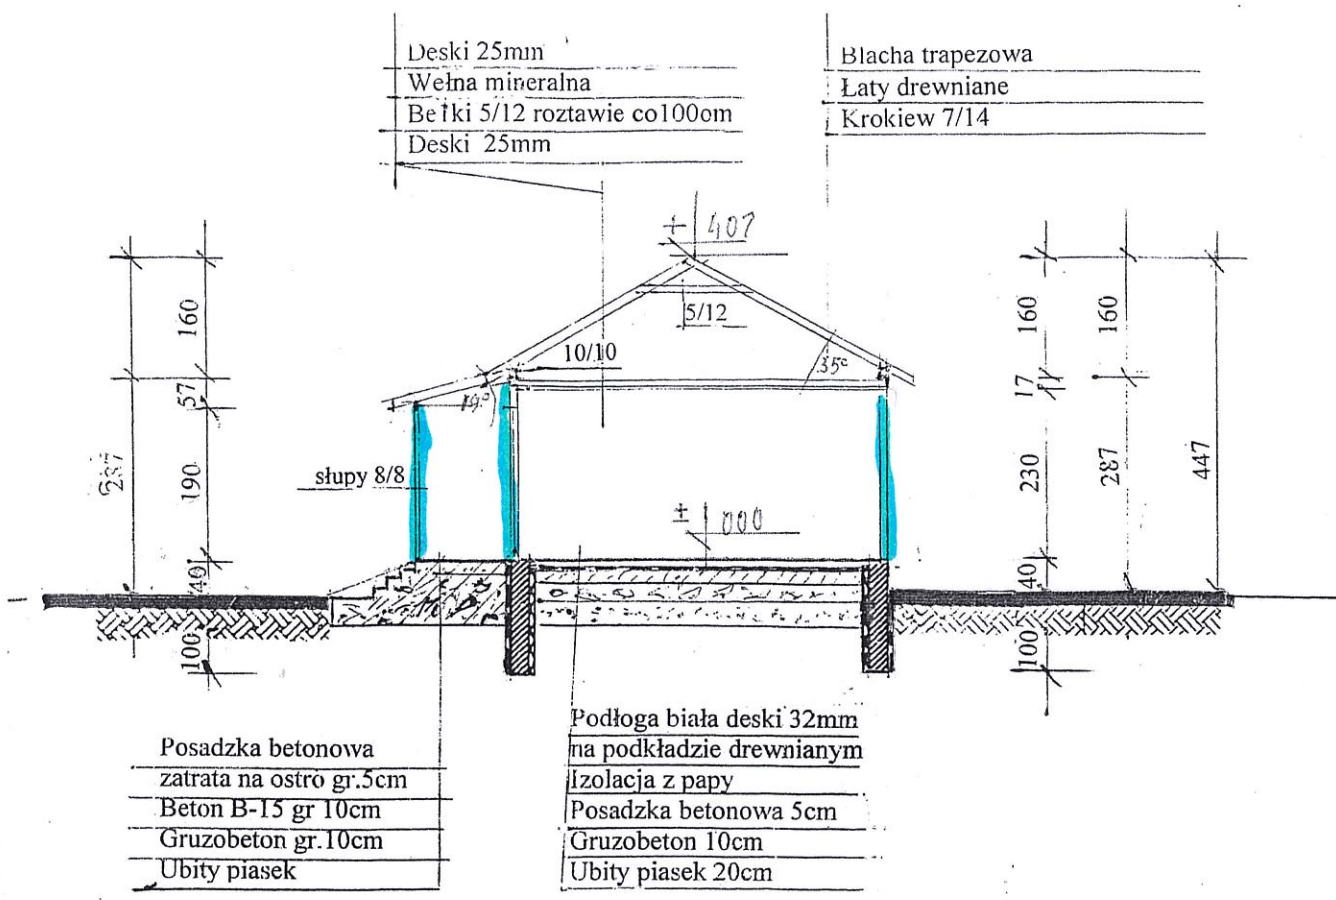

ELEWACJA PŁN. 1:100

ELEWACJA ZACHODNIA 1:100

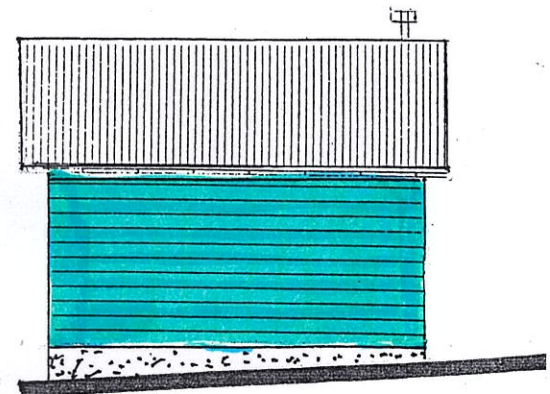
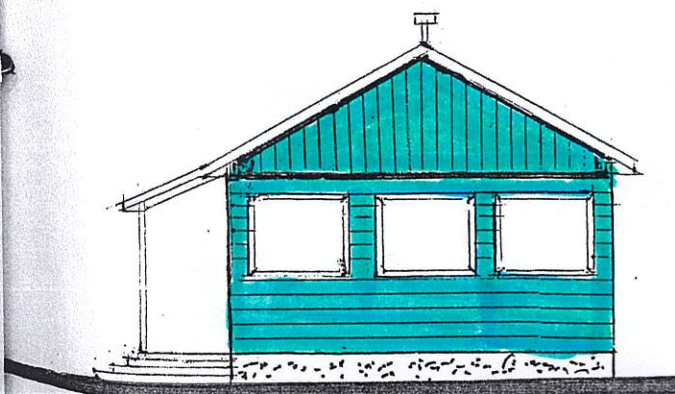


GMINA NURZEC - STACJA
 ul. Żerczycka 33
 17-330 Nurzec-Stacja

POWIERZCHNIA DO
 ODNOWIENIA + PODBITKA

ELEWACJA WSCHODNIA 1:100

ELEWACJA PŁD. 1:100

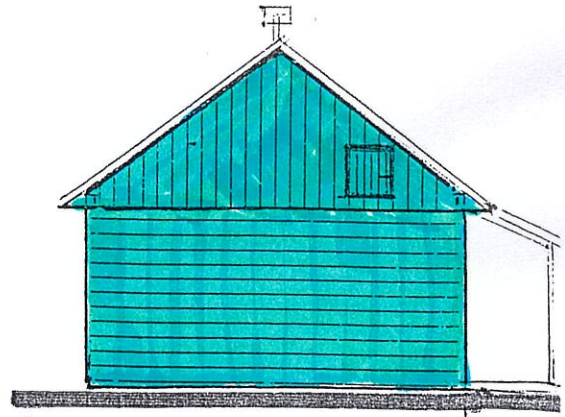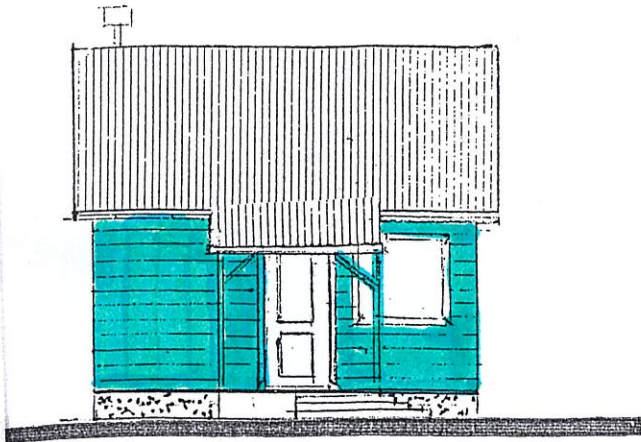

POWIERZCHNIA DO
ODNOWIENIA + PODBITKA

GMINA NURZEC - STACJA
ul. Żerczycka 33
17-330 Nurzec-Stacja