


cz. IV

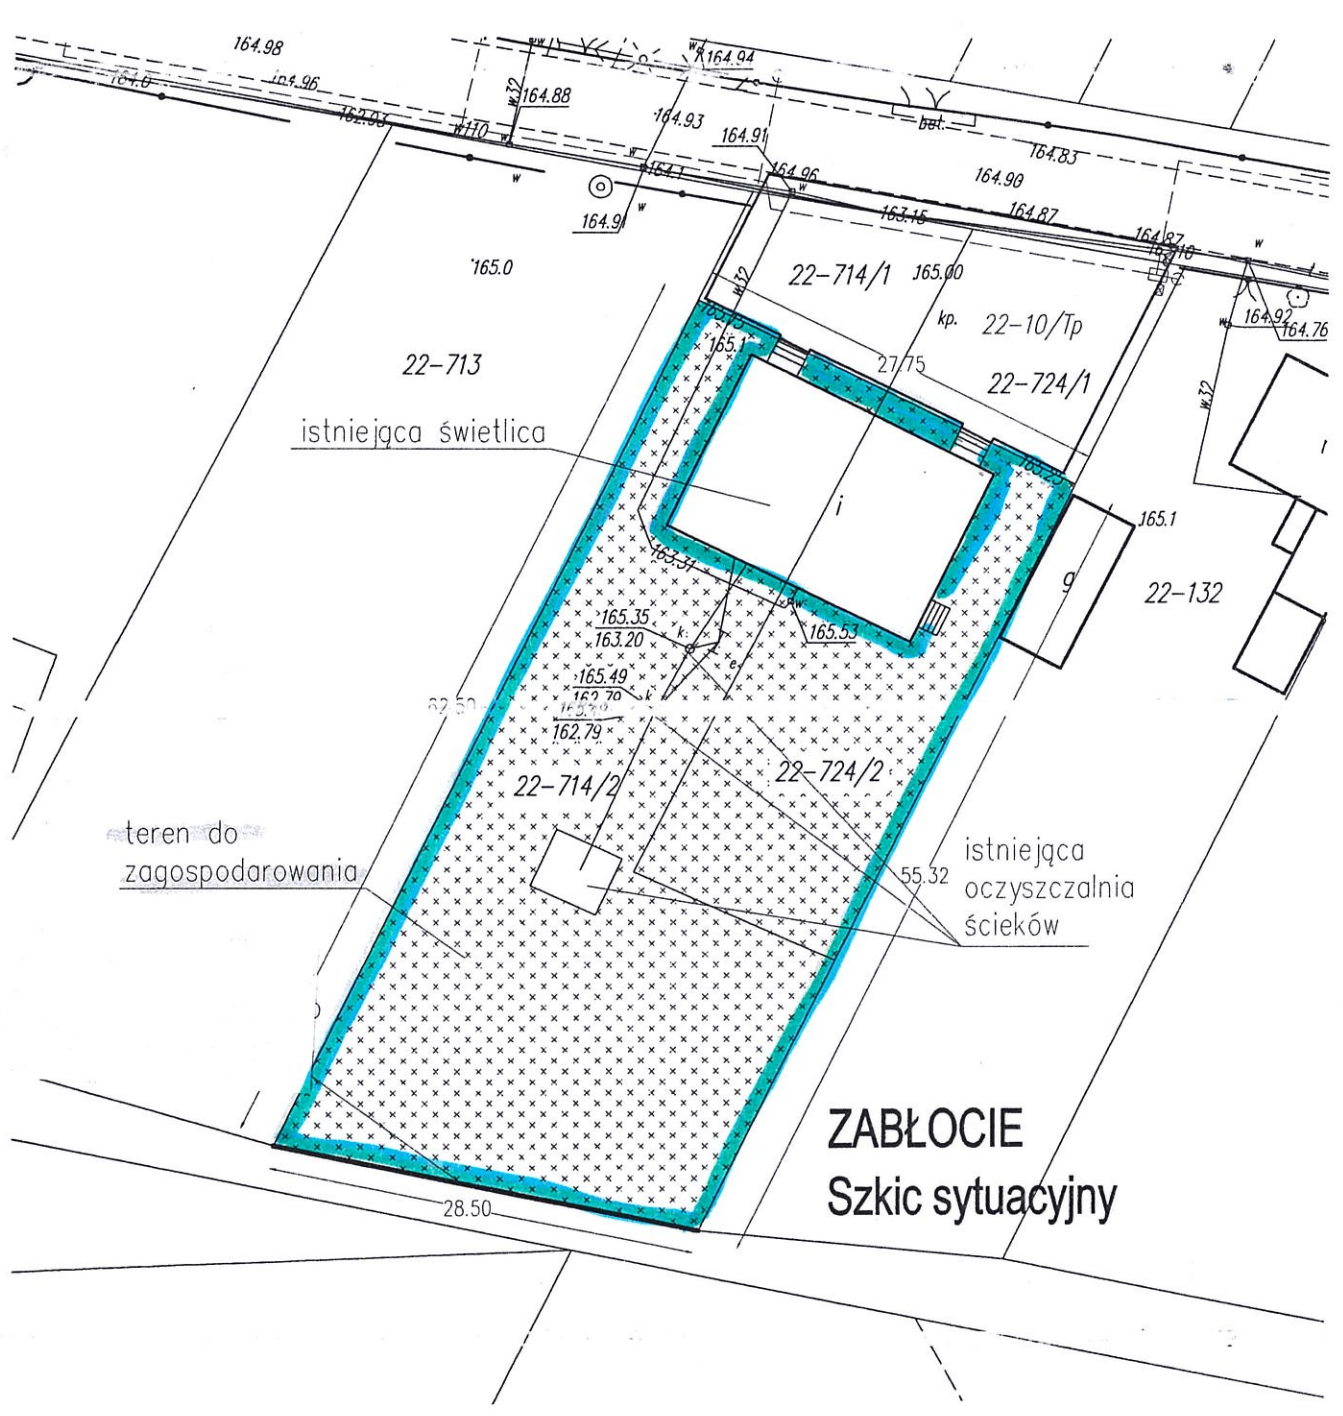

**ZABŁOCIE**  
**Szkic sytuacyjny**

**GMINA NURZEC - STACJA**  
**ul. Żerzycka 33**  
**17-330 Nurzec-Stacja**