


SZKIC LOKALIZACYJNY
AUGUSTYNKA

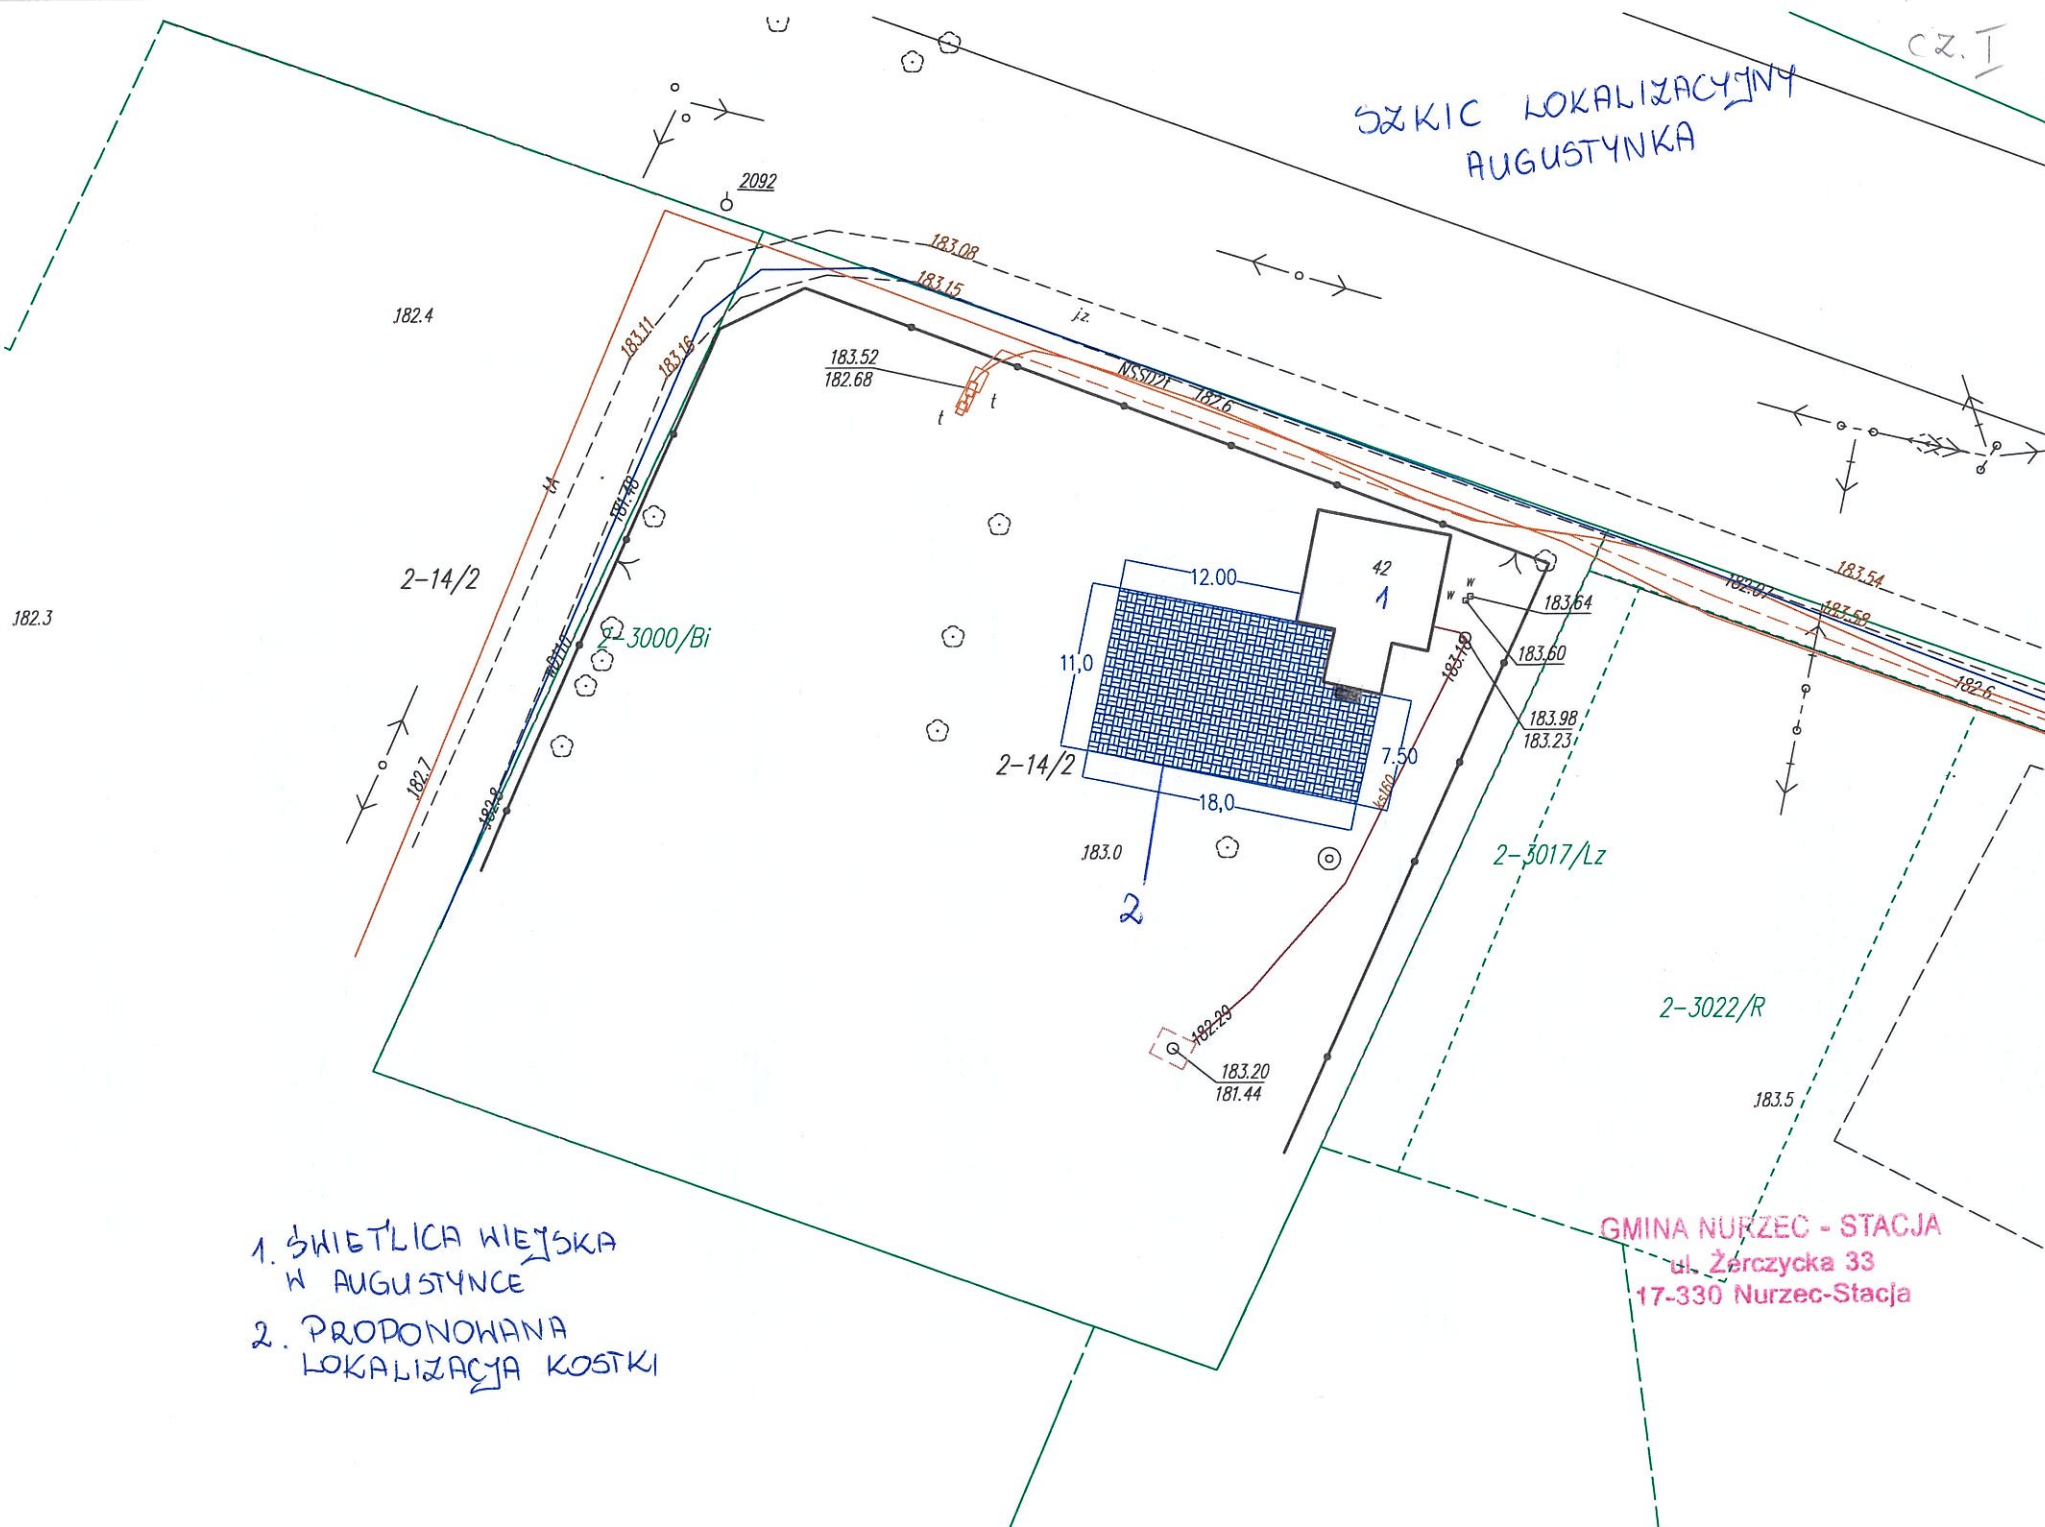

1. ŚWIETLICA WIEJSKA
W AUGUSTYNCE
2. PROPONOWANA
LOKALIZACJA KOSTKI

GMINA NURZEC - STACJA
ul. Żerczycka 33
17-330 Nurzec-Stacja