


SYKIC LOKALIZACYJNY AUGUSTYNKA

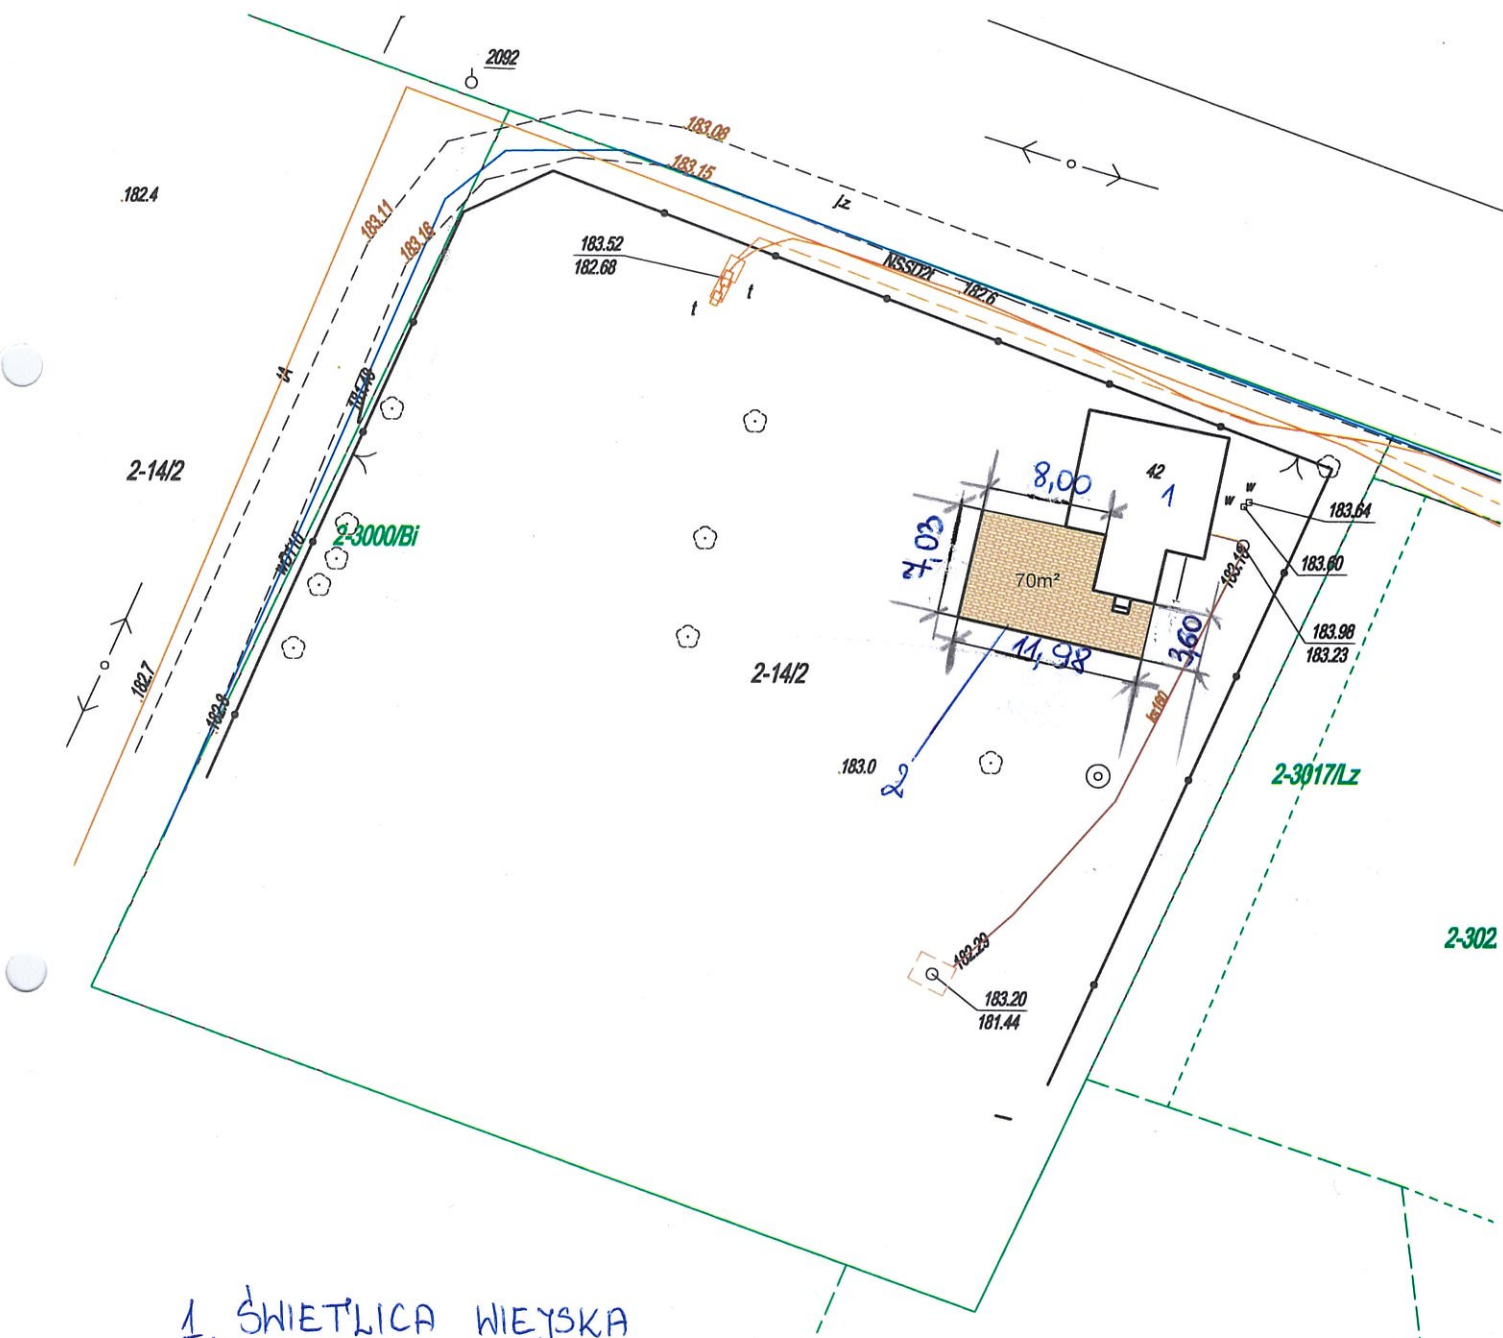

1. ŚWIETLICA WIEJSKA
W AUGUSTYNCE
2. PROPONOWANA
LOKALIZACJA KOSTKI