


22.1

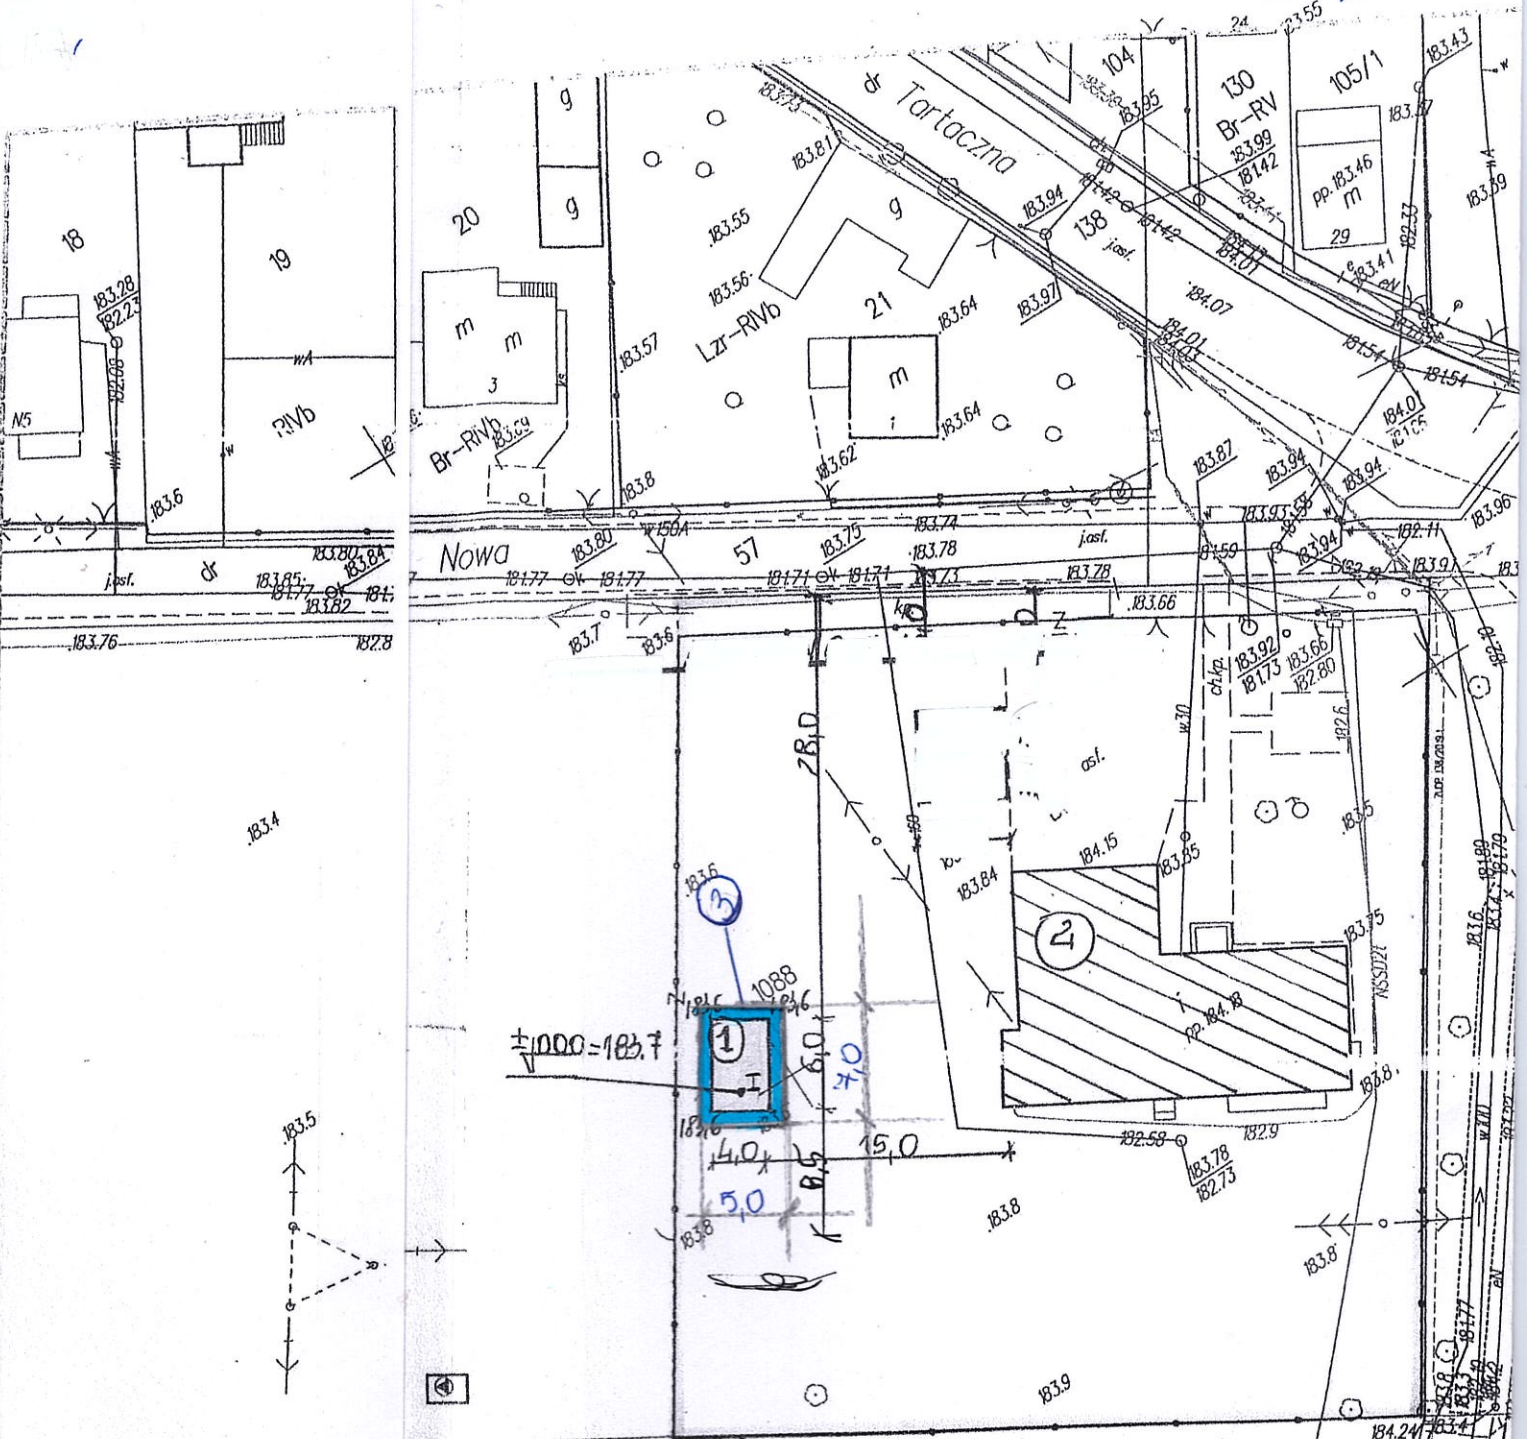

SZKIC LOKALIZACYJNY
NURZEC - STACJA

- ① ISTNIEJĄCA WIATA
- ② ISTNIEJĄCY BUDYNEK
REMIZO-SWIETLICY
- ③ PROJEKTOWANE
UTWARDZENIE TERENU

