


SZKIC LOKALIZACYJNY AUGUSTYNKA

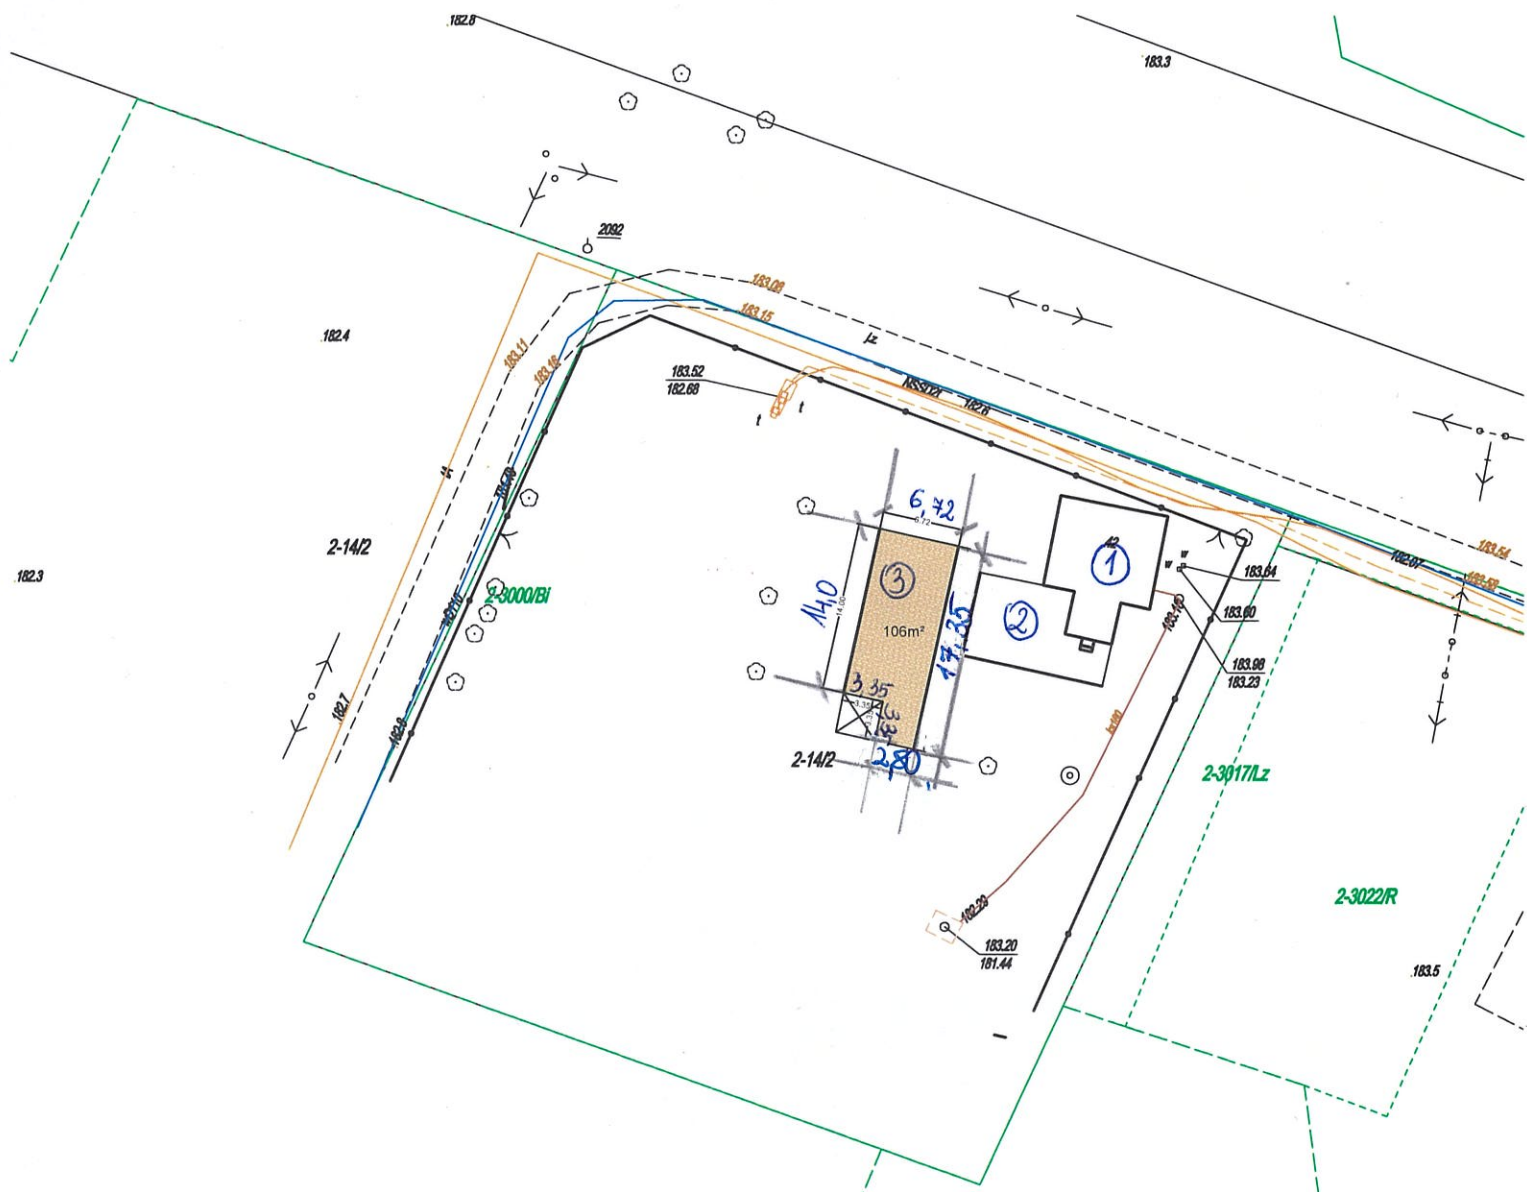

1. ISTNIEJĄCY BUDYNEK ŚWIETLICY WIEJSKIEJ W AUGUSTYNCE
2. ISTNIEJĄCE UTWARDZENIE TERENU KOSTKĄ BRUKOWĄ
3. PROPONOWANA LOKALIZACJA KOSTKI BRUKOWEJ