



Cz. III

1258
40
726
806
806
40
349

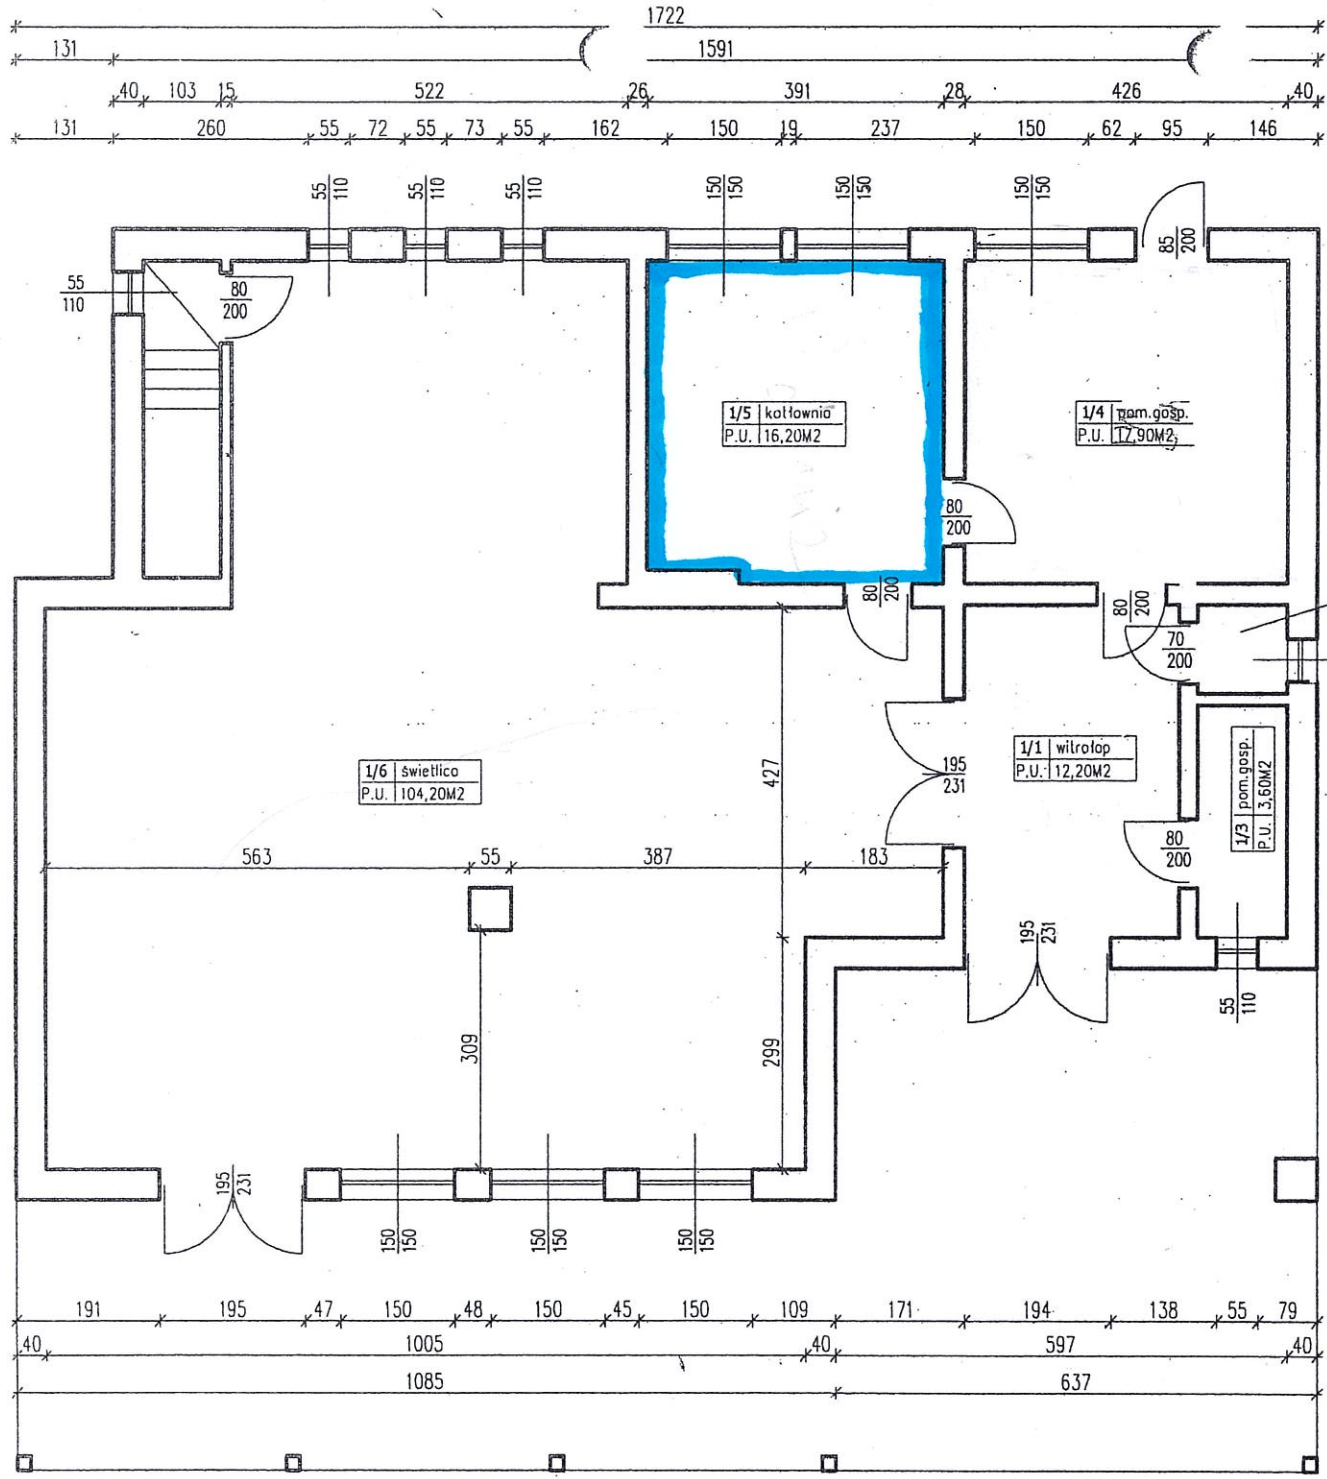

ŚWIETLICA
RZUT PRZYZIEMIA - MOSZCZONA PAŃSKA

 pomieszczenie w którym planowany jest montaż klimatyzatora