


SZKIC LOKALIZACJI
SKALA 1:500
NURZEC-STACJA

Cz. VII

GMINA NURZEC-STACJA
17-330 Nurzec-Stacja
ul. Żerczycka 33
NIP 544-143-81-36 REG. 050659585

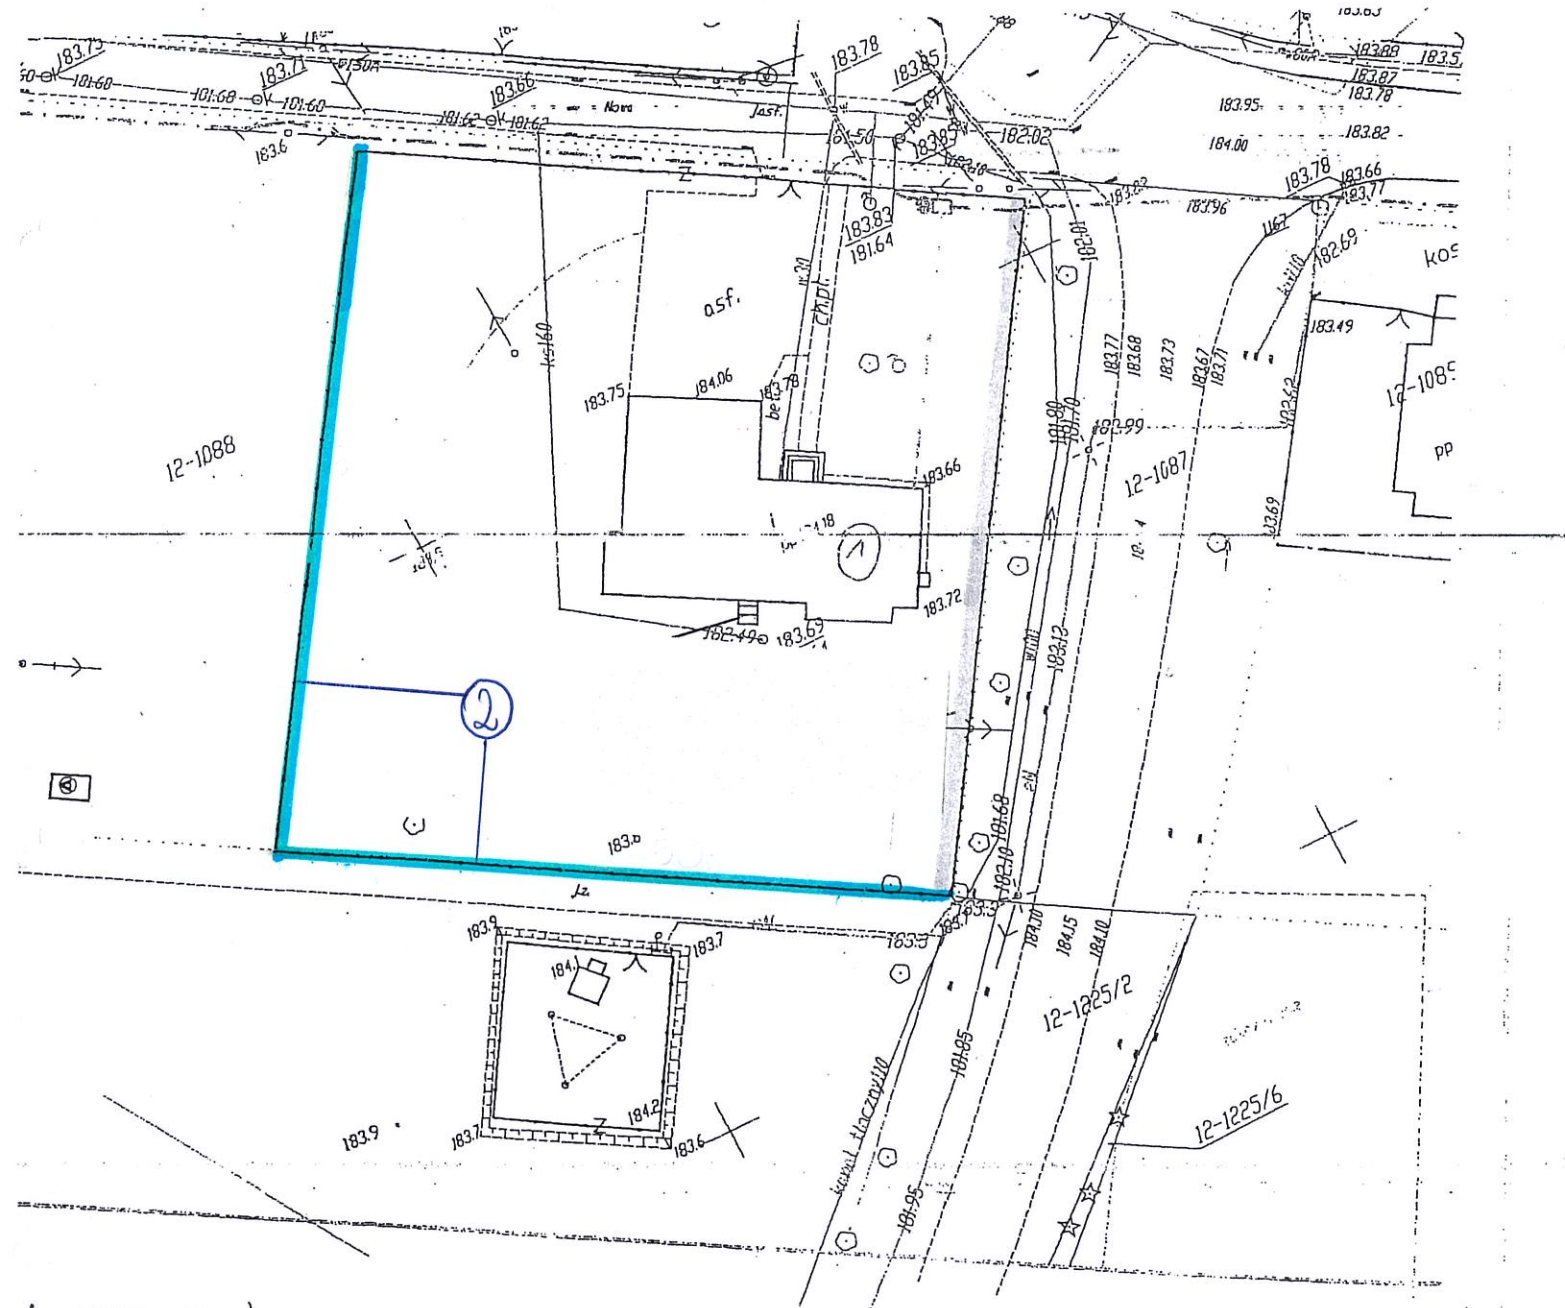

- 1 - REMIZO-SWIETLICA
W NURZEC-STACJI
- 2 - PRZEWDZIANE OGRODZENIE