OKALA 1:100

Cz. XI

ŚWIETLICA WIEJSKA
ZABŁOCIE

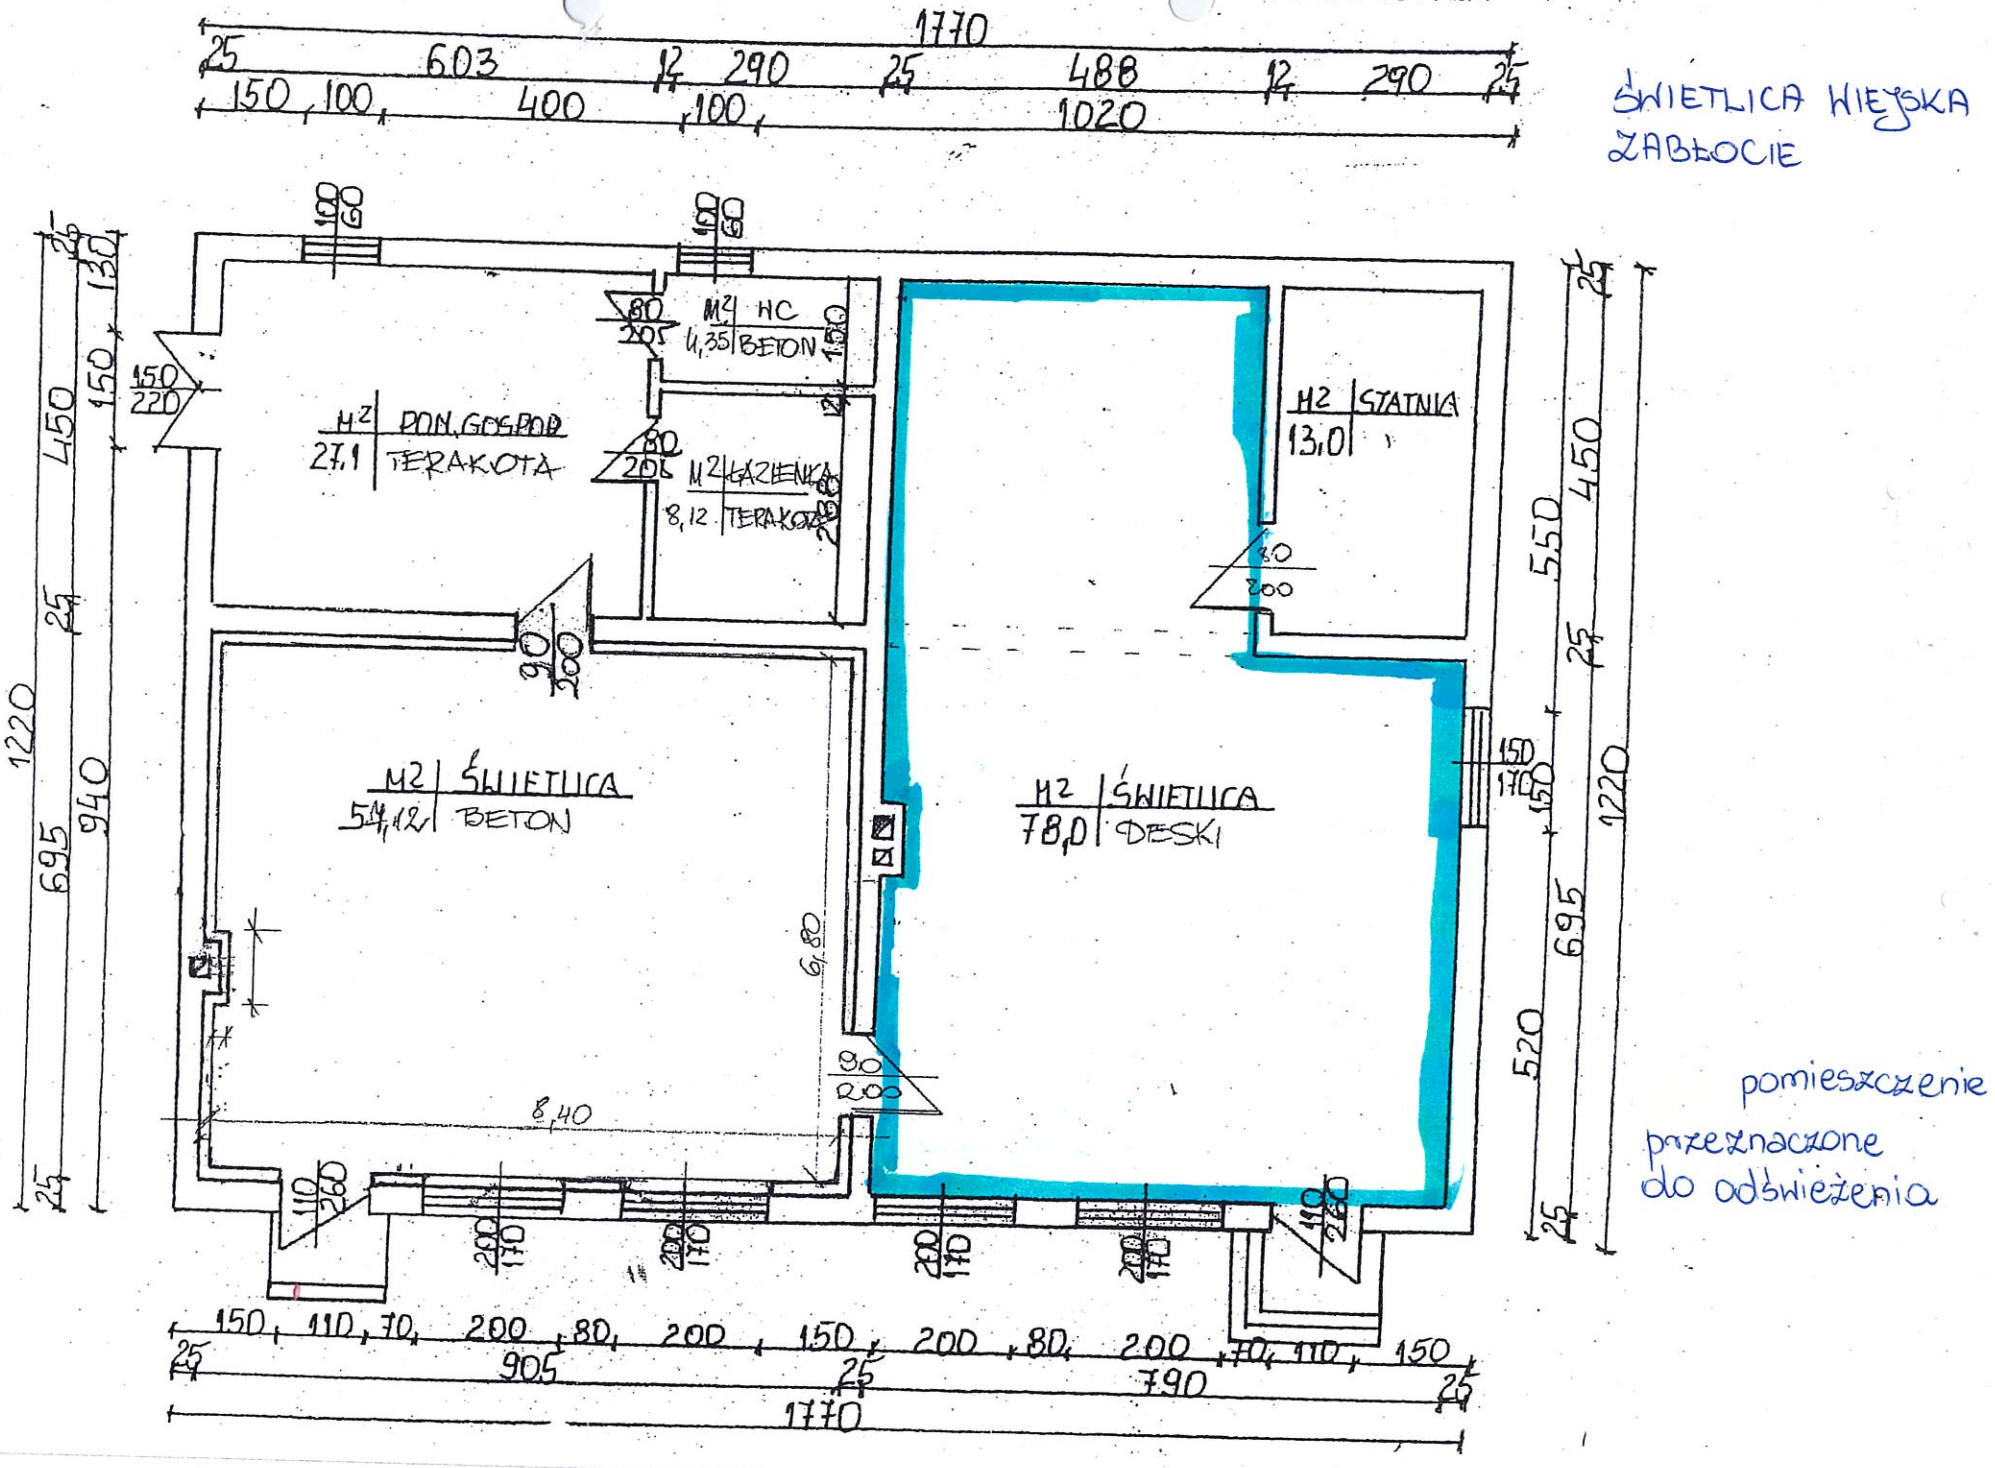

pomieszczenie przeznaczone do odświeżenia