
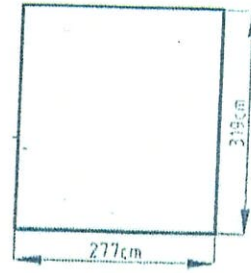


Cz. 1

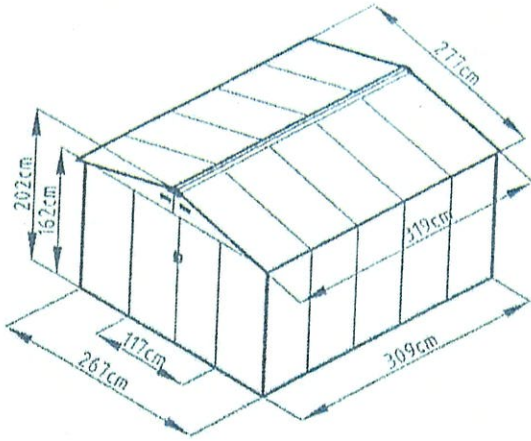


PROJEKTOWANY BLASZANY BUDYNEK
GOSPODARCY

RZUT PROJEKTOWANEGO
BLASZANEGO BUDYNKU
GOSPODARZEGO

Główna Nurtzec - Stacja
ul. Zarczycka 33
17-330 Nurtzec-Stacja

GMINA NURZEC-STACJA
17-330 Nurzec-Stacja
ul. Żerczycka 33
NIP 544-143-81-36 REG. 050659585

GMINA NURZEC-STACJA
ul. Żerczycka 33
17-330 N

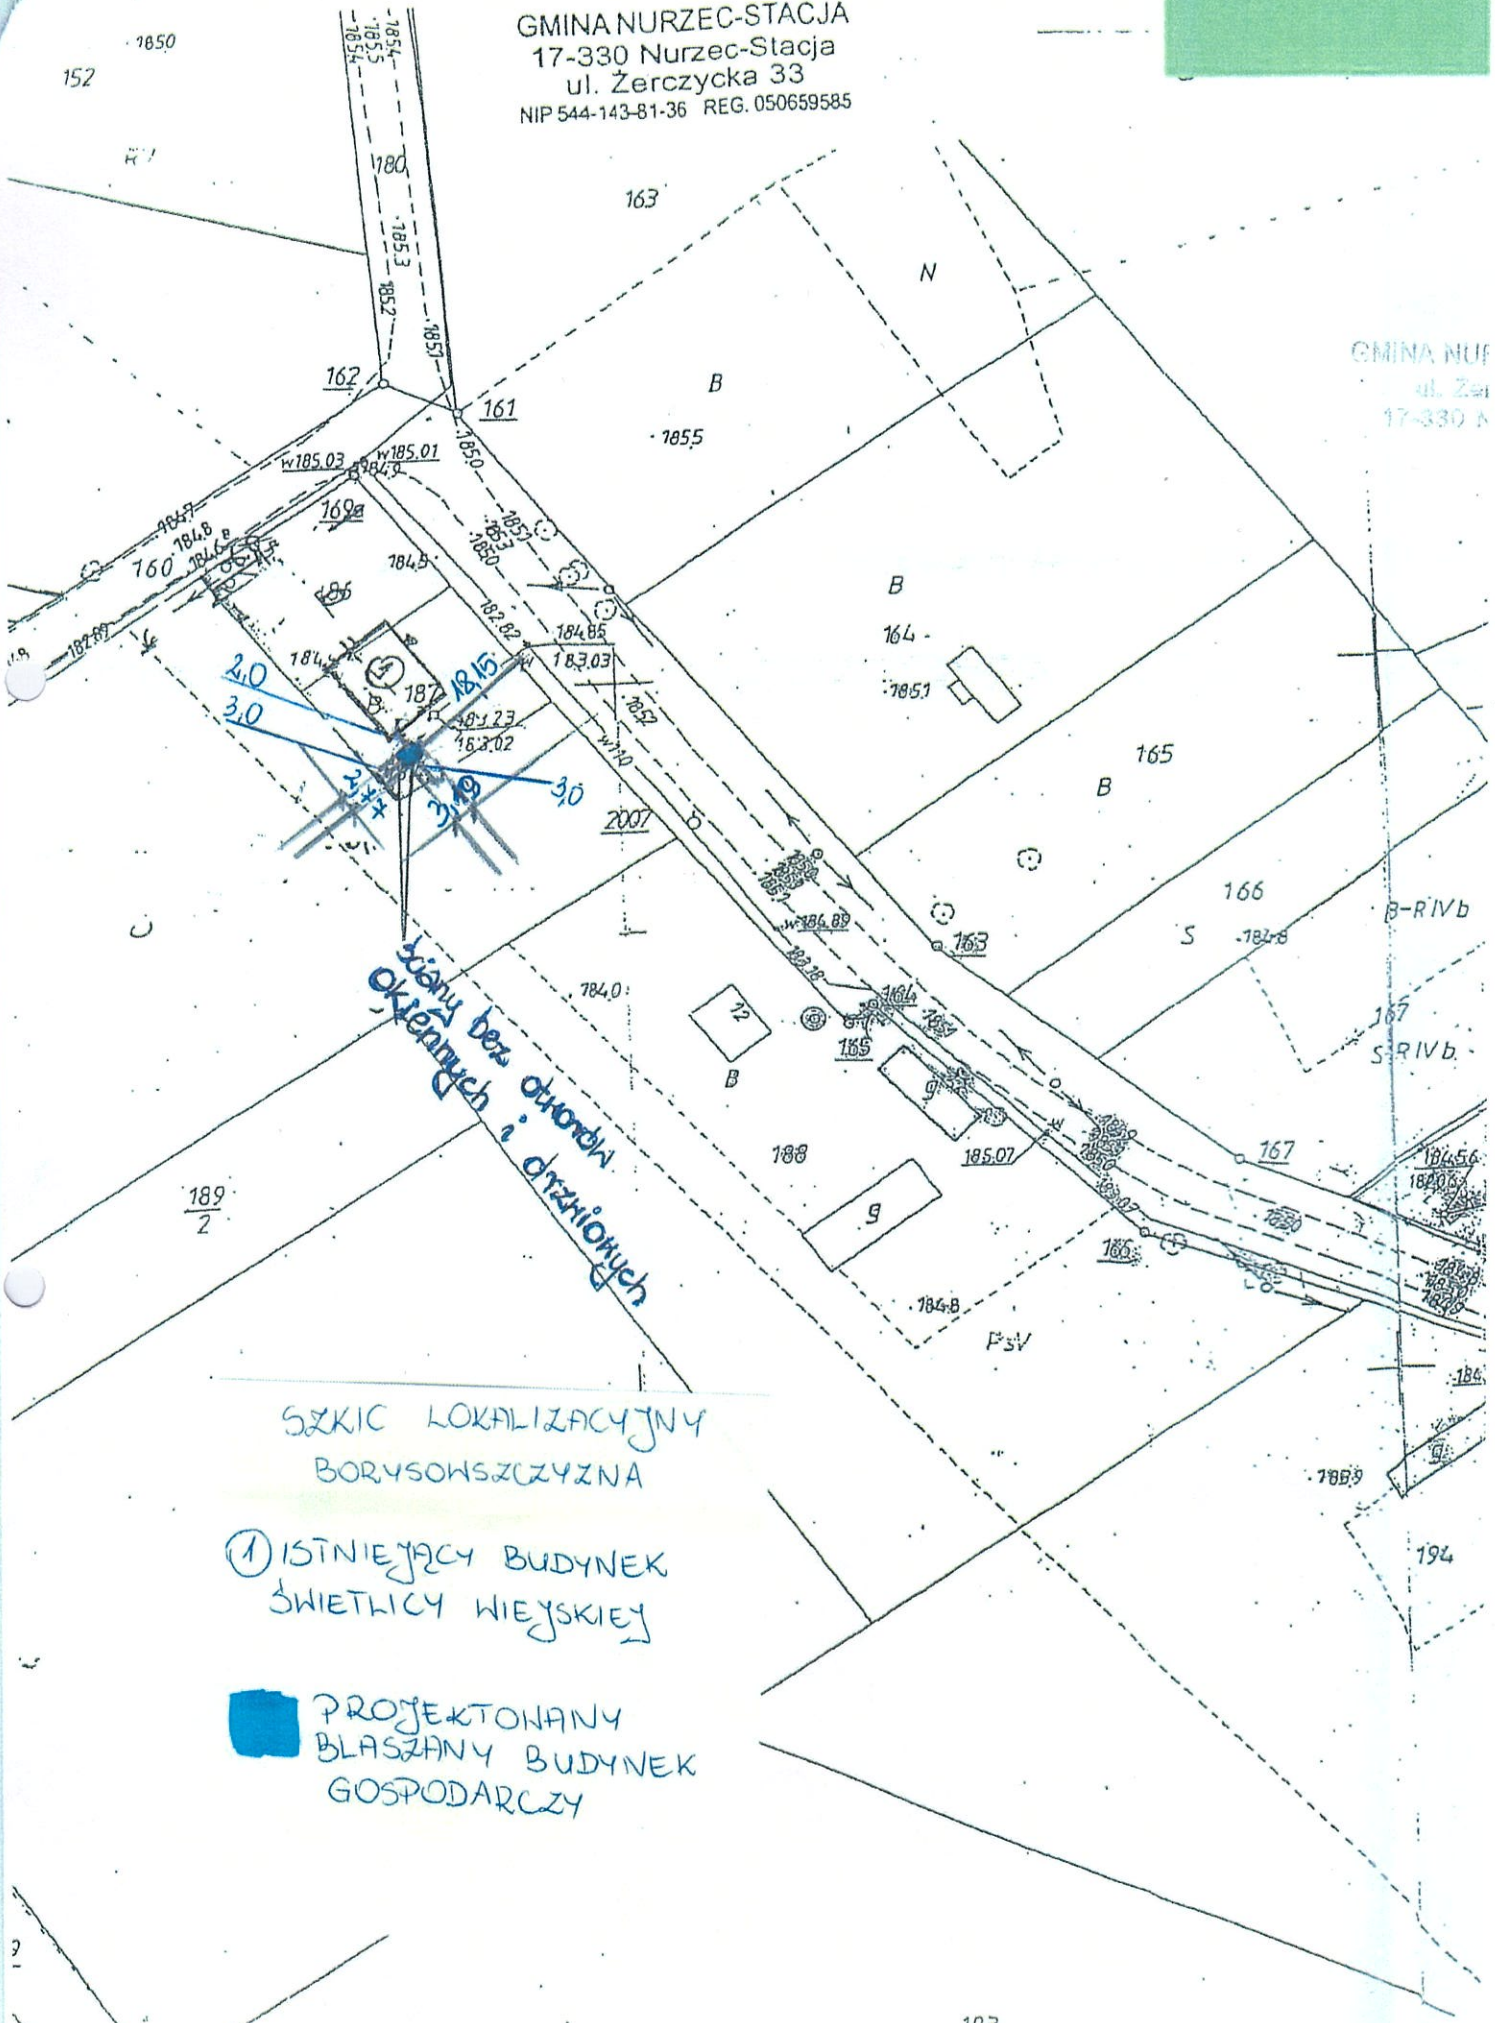

Widok bez otwora
okna z tyłu i drzwi
okna

SZKIC LOKALIZACYJNY
BORYSOWSZCZYŻNA

① ISTNIEJĄCY BUDYNEK
ŚWIETLICY WIEJSKIEJ

PROJEKTOWANY
BLASZANY BUDYNEK
GOSPODARCZY