


# BUDYNEK ŚNIEDLICA W LITWINOWICZACH

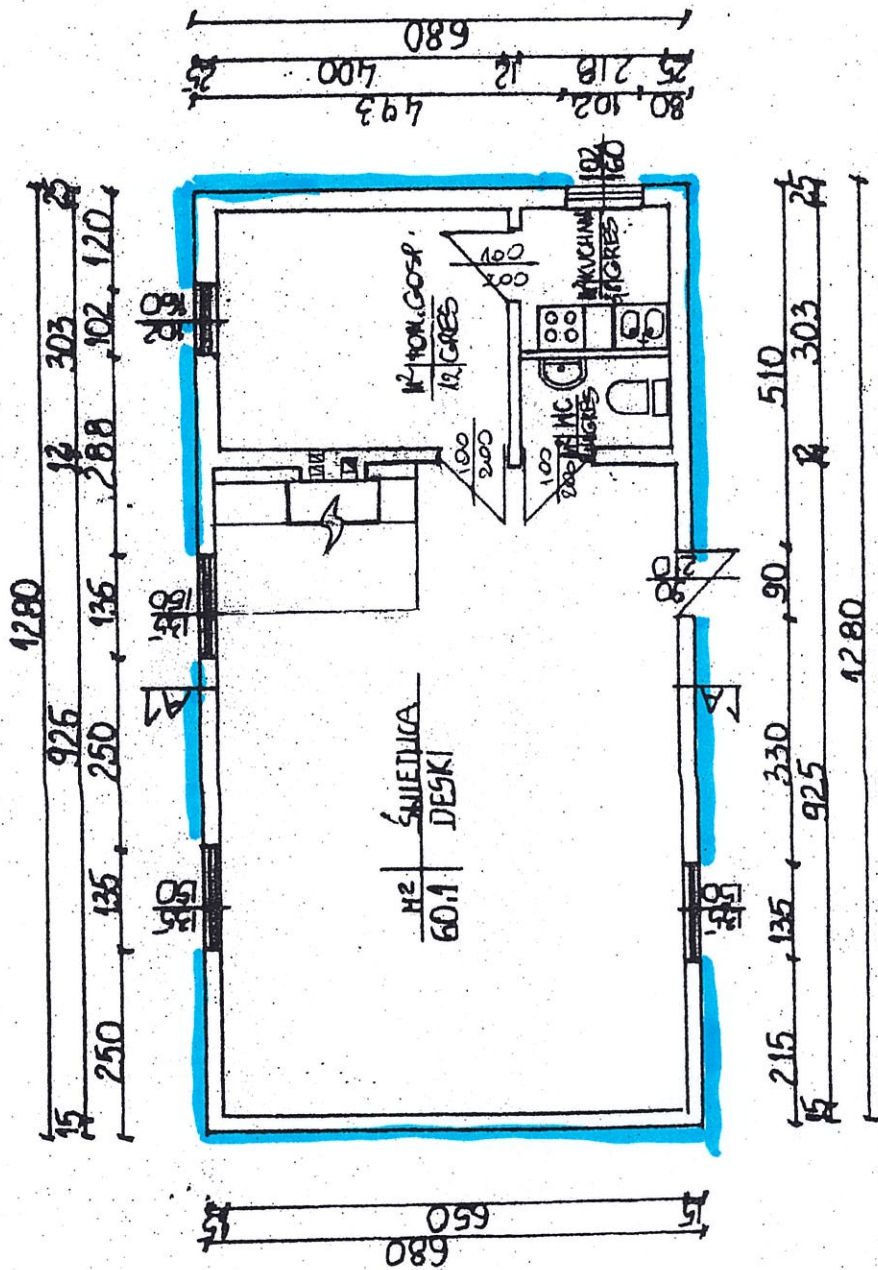


POWIERZCHNIA  
SCIAN DO  
KONWERSJI

1:1000

PLAN PARTERU


cz. II

# PRZEKRÓJ A-A

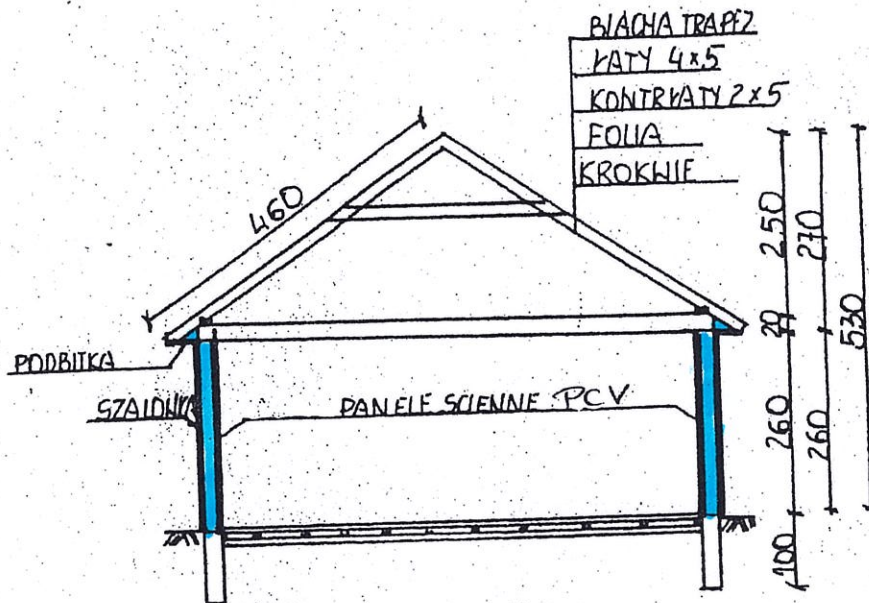


SKALA 1:100


# ELEWACJA TYLNA

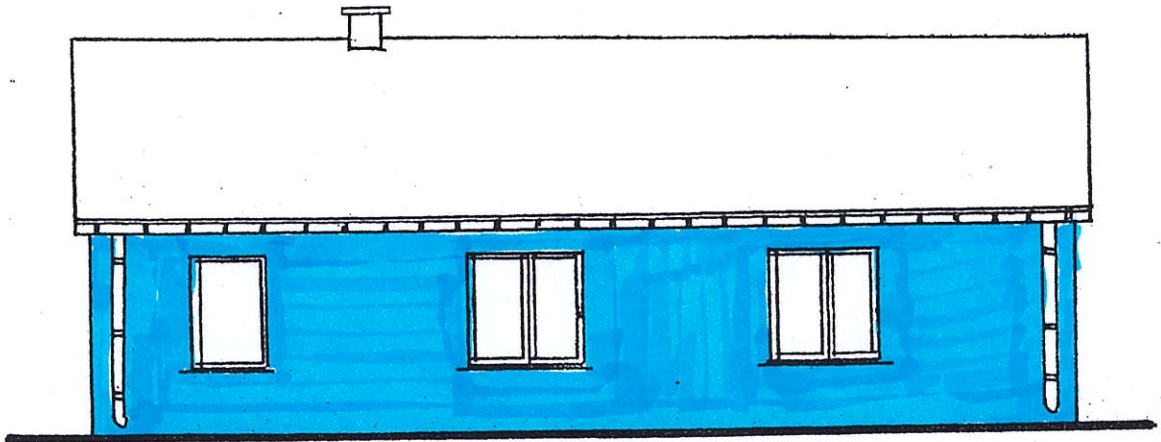


# ELEWACJA BOCZNA

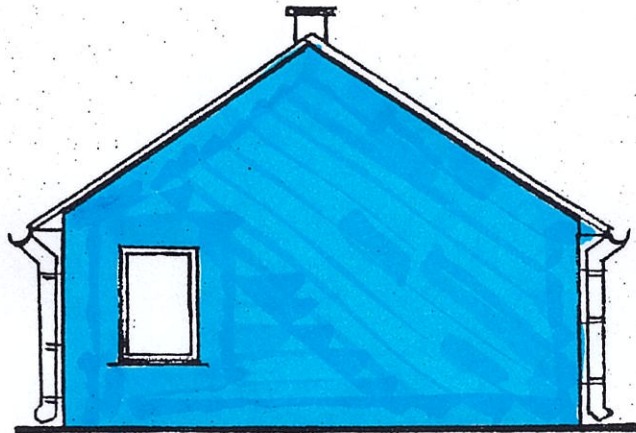


SKALA 1:100

 POWIERZCHNIA  
ŚCIAN DO  
KONSERWACJI

# ELEWACJA PRZEDNIA

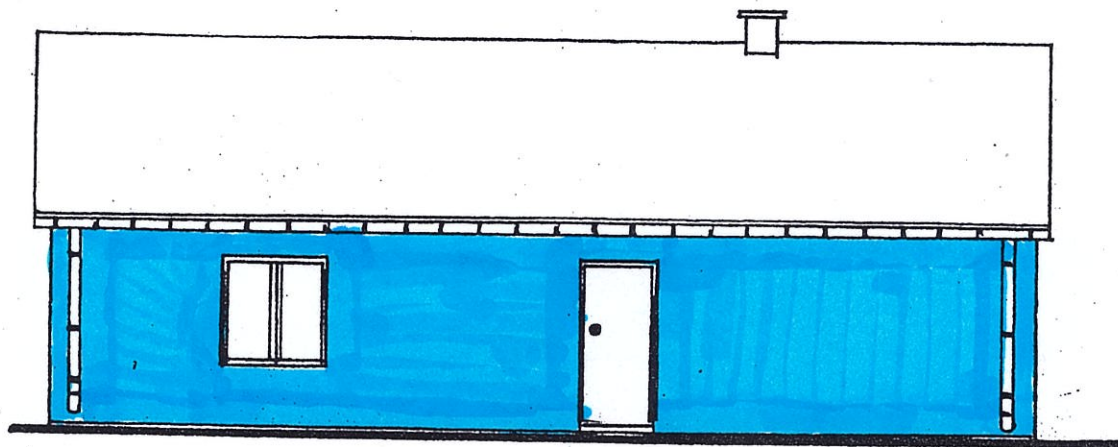

# ELEWACJA BOCZNA

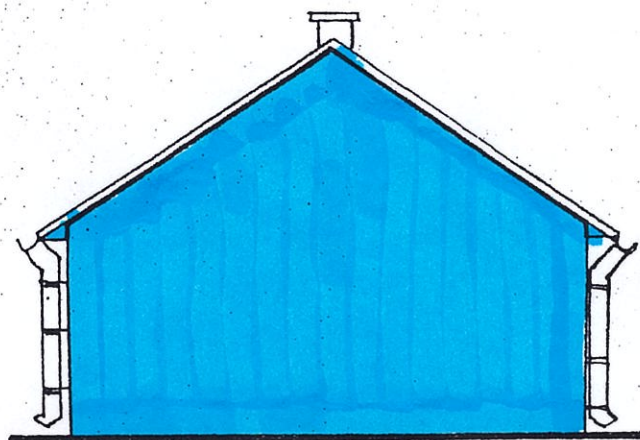

SKALA 1:100



POWIERZCHNIA  
ŚCIAN DO  
KONSERWACJI