


cz. 1

bez sprężenia wierzni

SKIC SYTUACYJNY

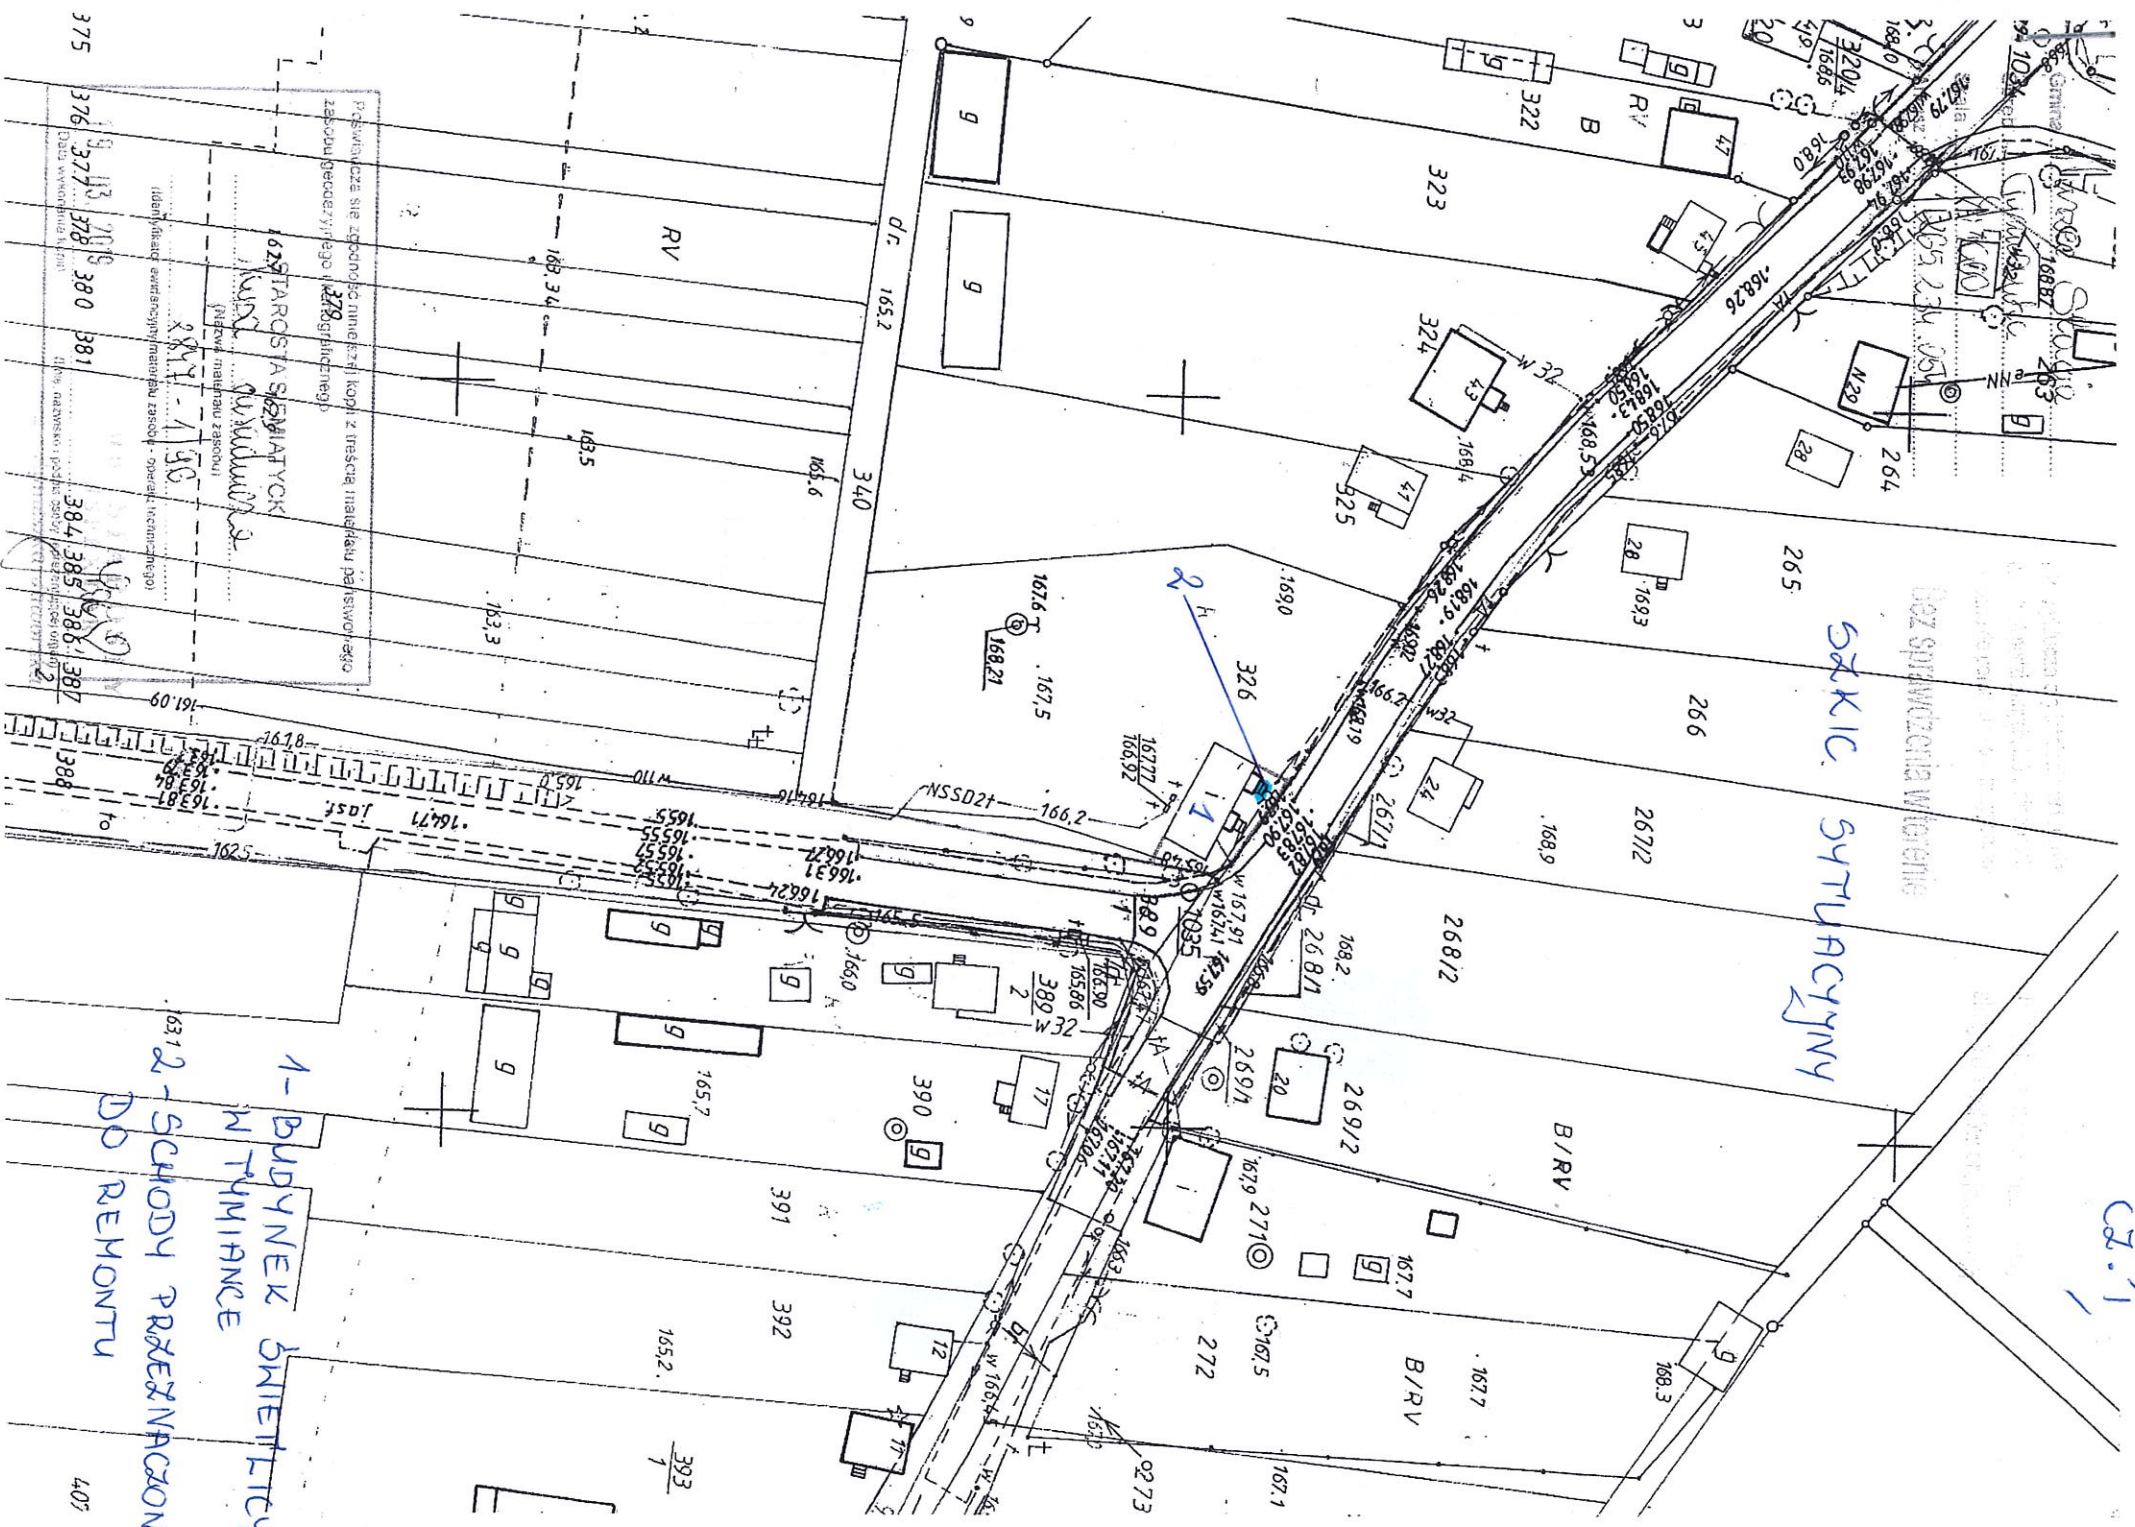

Przebudowa się zgodnicie z miejscami kopii z treści: materiału planistycznego
 zasobu Geodezyjnego (378 g. planicznej)

16312-STAROSTA SZKOLIATYCK

16312-1630

(nazwa materiału zasobu)

375

376 377 378 380 381

161.09 388 389 390 391 392 393

1- BUDYNEK BIENIŁYCY
 W TYM IANIE

2- SCHODY PRZEZNACZONE
 DO REMONTU

407

