

20.12.6

OPINIA Nr 1901-5/2006

Na podstawie § 14 Rozporządzenia Ministra Gospodarki Przestrzennej i Budownictwa z dnia 26 sierpnia 1991 r. w sprawie szczegółowych zasad i trybu zakładania i prowadzenia geodezyjnej ewidencji sieci uzbrojenia oraz uzgodnień i współdziałania w tym zakresie (Dz. U. Nr 83, poz. 376) oraz Zarządzenia nr 19/01 Starosty Siemiatyckiego z dnia 12.11.2001 r. w sprawie powołania Zespołu do spraw uzgadniania projektowanych sieci uzbrojenia terenu w powiecie siemiatyckim. Zespół Uzgadniania Dokumentacji Projektowej w Siemiatyczach na posiedzeniu w dniu 20.07.2006r. uzgodnił /nie uzgodnił/ lokalizację urządzeń inżynierskich wymienionych w protokole nr 1901-5/2006 z dnia 20.07.2006r. stanowiącym załącznik do opinii nr 1901-5/2006

Z up. STAROSTY
Przewodniczący Zespołu
mgr inż. Roman Łopaciuk

Załącznik do opinii

PROTOKÓŁ Nr 1901-5/2006

Zespół Uzgadniania Dokumentacji Projektowej w Siemiatyczach po rozpatrzeniu z uzgodnienia dokumentacji projektowej lokalizacji urządzeń inżynierskich (podziemnych, na-ziemnych) położonych w Ś.W. Góra Goabanka dz. nr 503

przedłożonej dokumentacji na zlecenie

Investycji Komunalnych "JNKOM" Spółka z o.o. Białystok

z dnia 19.07.2006r. nr OT/IK-4/2006

na posiedzeniu w dniu 20.07.2006r. uzgodnił /nie uzgodnił/ lokalizację następujących urządzeń inżynierskich: sieć energetyczna, sieć kanalizacyjna i przyłona, przyłona wodociągowa i co.

UWAGI:

.....

.....

.....

.....

.....


.....

.....



.....

.....

CZŁONKOWIE ZESPOŁU





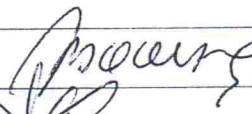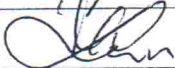






L.p.	Nazwa instytucji	Imię i nazwisko	Podpis
1	Powiatowy Zarząd Dróg w Siemiatyczach	ROMUALD CZAPIWA	R. Czapiwa
2	Powiatowy Inspektorat Nadzoru Budowlanego w Siemiatyczach		
3	Wydział Architektoniczno-Budowlany Starostwa Powiatowego w Siemiatyczach		
4	PRZEWODNICZĄCY ZUDP	Roman Łopaciuk	


KONSULTANCI ZESPOŁU

L.p.	Nazwa instytucji	Imię i nazwisko	Podpis
1	Zakład Energetyczny Białystok	Anna Nowicka	
2	T.P.S.A. Zakład Telekomunikacji Białystok 28986 10006	Miroslaw Kominski	
3	M.S.G Spółka z o.o. w Warszawie		
4	Oddział Gazownia Białystok Wojewódzki Zarząd Melioracji i Urządzeń Wodnych w Białymstoku		
5	Wojewódzki Oddział Służby Ochrony Zabytków w Białymstoku		
6	Przedsiębiorstwo Eksploatacji Rurociągów Naftowych „Przyjaźń”		
7	Przedsiębiorstwo Komunalne Spółka z o.o. w Siemiatyczach		
8	Generalna Dyr. Dróg Publicznych Oddział Północno - Wschodni w Białymstoku		
9	Trójmiejski Zarząd Dróg Wojewódzkich w Białymstoku		
10	Urząd Miejski w		
11	Urząd Gminy w		

PROJEKT ZAGOSPODAROWANIA TERENU OCZYSZCZALNI ŚCIEKÓW

OZNACZENIA:

1. PRZEPOMPOWNIA ŚCIEKÓW - OBIEKT PODZIEMNY
 2. BUDYNEK OCZYSZCZALNI ŚCIEKÓW
 3. STUĐNIA ODBIORU OSADU NADMIERNEGO
- OBIEKT PODZIEMNY
 4. BUDYNEK SANITARIATU DLA PIELGRZYMÓW
 5. BRAMA PRZESUWANA Z NAPĘDEM ELEKTRYCZNYM
-  PROJEKTOWANE DOJAZDY / CHODNIKI
 -  GRANICE LOKALIZACJI
 -  PROJEKTOWANE OGRODZENIE TERENU OCZYSZCZALNI
 -  KANAŁY ŚCIEKÓW SUROWYCH
 -  PRZEWÓD TŁOCZNY ŚCIEKÓW OCZYSZCZONYCH
 -  PRZEWÓD OSADU NADMIERNEGO
 -  PRZEWODY PRZELEWOWO-SPUSTOWE
 -  PRZEWODY CENTRALNEGO OGRZEWANIA
 -  PRZEWODY WODOCIĄGOWE
 -  KABLE ENERGETYCZNE N.N.; ZK- ZŁĄCZE KABLOWE
 -  KABLE ENERGETYCZNE WG ODRĘBNEGO PROJEKTU

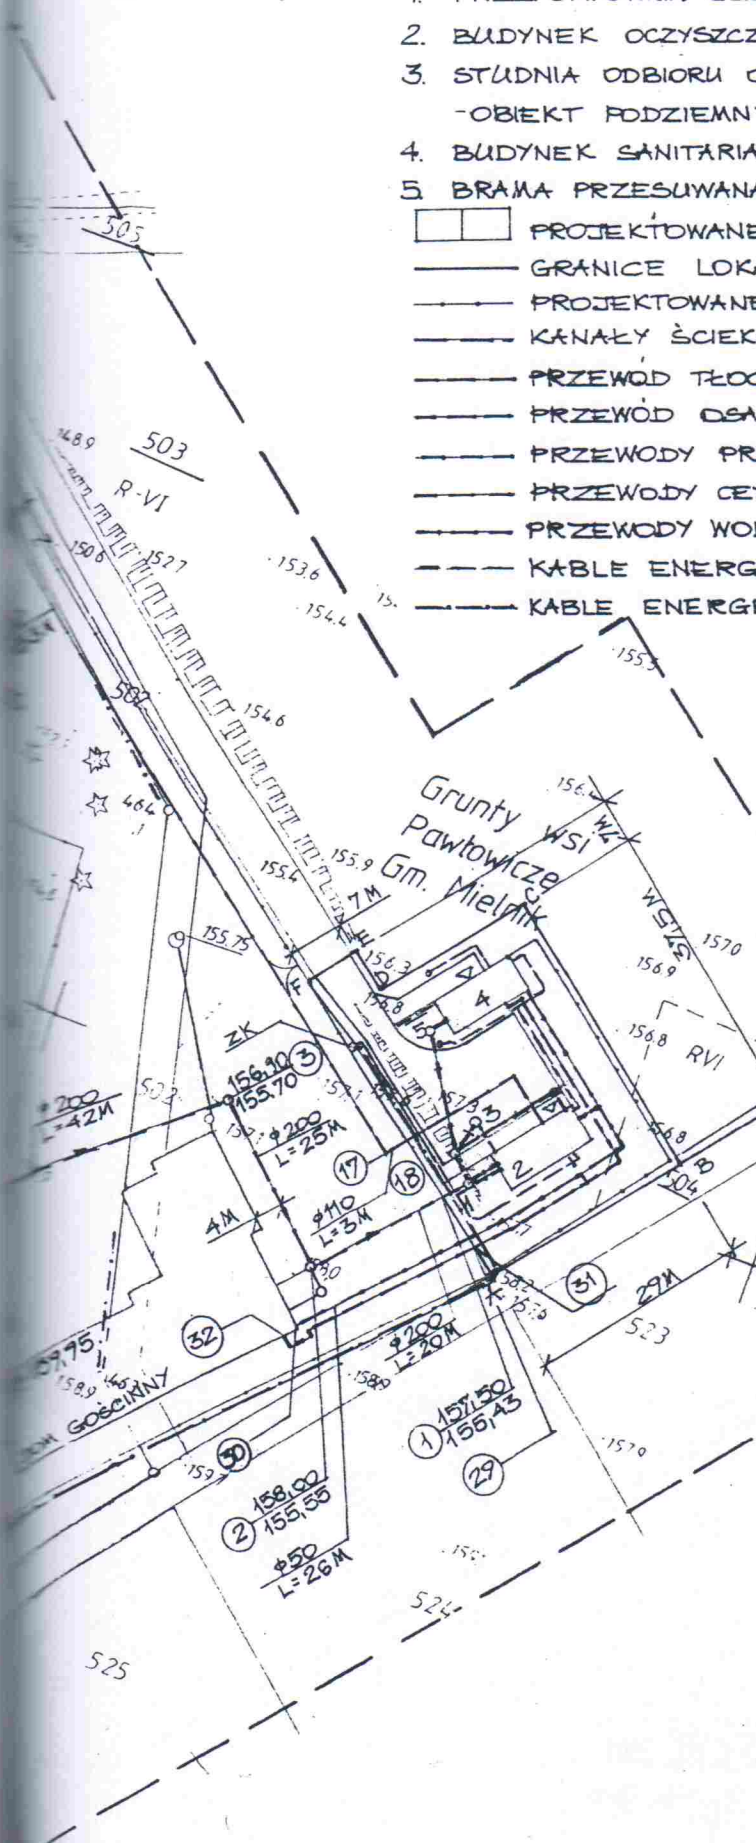

STAROSTWO POWIATOWE w SIEMIATYCZACH
Zespół Urzędniczy Infrastruktury i Gospodarki Wodnej
ul. Leg. Piłsudskiego 1 11-000 Siemiatycze

Na podstawie art. 28 ust. 1 ustawy z dnia 14 czerwca 1999 r. Prawo o urzędowym postępowaniu administracyjnym (Dz.U. z 2000 r. Nr 1000, poz. 1050 i Nr 100, poz. 1050) oraz przepisów o technicznej budowie i eksploatacji urządzeń uzbrojenia terenu

Sieć energetyczna, sieć kanalizacyjna i przyłącza wodociągowe i c.o.

Uzgodnienie uzbrojenia terenu z siecią energetyczną, siecią kanalizacyjną i przyłączami wodociągowymi i c.o. w ramach projektu zagospodarowania terenu oczyszczalni ścieków. W celu niezaprzeczalności projektu uzgodnienia i wyrażenia zgody inwestor złożył list przechojowy mapy z wykresem planu, zawierającym wytyczne organów administracji architektoniczno-budowlanej.

Uzgodnienia wystawione projektowych działach planu terenu wykreślił przez pkt 3 list od dnia wydania opinii w sprawie uzgodnienia przebiegu sieci uzbrojenia terenu. Uzgodnienie trafiło do wiadomości w projekcie, o którym mowa w § 13 rozporządzenia Ministra Regionalnego i Budowlanego z dnia 2 kwietnia 2001 r. w sprawie sposobów realizacji uzbrojenia terenu oraz zespołów uzgodnienia dokumentacji projektowej (Dziennik Nr 34 poz. 49)

1901/5/1006
(sygn. opinii)

Siemiatycze dnia 10.07.2006 r.

z pp. STAROSTY
PRZEWODNICZĄCY
ZESPÓŁU URZĘDNICZANIA
DOKUMENTACJI PROJEKTOWEJ

mgr inż. Roman Łopaciuk

mgr inż. Stanisław Uszko

Uprawnienia budowlane do projektowania i kierwania robotami budowlanymi bez ograniczeń w specjalności: sieci i instalacje sanitarne
Nr ewid. 125/65; Bt/180/70; Bt/5/77; Bt/176/89
Specjalizacja: oczyszczalnie ścieków
Nr ewid. 151/67/81

Obiekt: OCZYSZCZALNIA ŚCIEKÓW NA ŚW. GÓRZE GRABARCE	
Temat: PROJEKT ZAGOSPODAROWANIA TERENU	
Złoczenie IK- 4/2006	Branża T.S.
Stadium: P.B.	Rys. Nr 1/3
Skala 1: 1000	
Projektant: MGR INŻ. ST. USZKO	
Data, podpis:	
Sprawdzający: MGR INŻ. W. JASKIELCZYK	
Data, podpis:	