

GMINA NURZEC - STACJA
ul. Żerczycka 33
17-330 Nurzec-Stacja

Nurzec-Stacja, dnia 14.01.2013r.
(miejscowość i data)

.....
Imię i nazwisko lub nazwa inwestora

.....
(adres)

W P Ł Y N Ę Ł O	
Starostwo Powiatowe w Siemiatyczach	
PUNKT OBSŁUGI KLIENTA	
data	14. 01. 2013
ilość zał.	AB.6443.13.2013
podpis	

**Starostwo Powiatowe
w Siemiatyczach**

ZGŁOSZENIE

Na podstawie art. 30 ust. 1 pkt 1 ustawy z dnia 7 lipca 1994r. – Prawo budowlane (tj. Dz. U. z 2006r. Nr 156, poz. 1118) zgłaszam zamiar budowy – wykonania robót budowlanych* :

Prace remontowe świetlicy OSP Nurzec-Stacja na działce nr geod. 1088 w obrębie geodezyjnym Nurzec-Stacja.

Zakres prac będzie obejmował:

- wykonanie elewacji wraz z dociepleniem ścian zewnętrznych styropianem, budynku o wysokości do 12 m.
- wymiana okien łazienkowych szt. 2 w istniejących otworach
- naprawa schodów zewnętrznych i ułożenie płytek antypoślizgowych

(należy tu określić rodzaj obiektu, zakres i sposób wykonania budowy)

Do budowy zamierzam przystąpić w dniu 18.02.2013r.

Wojt
Piotr Jaszczuk

.....
(podpis wnioskodawcy)

W załączeniu :

- 1) oświadczenie o posiadany prawie dysponowania nieruchomością na cele budowlane,
- 2) szkice i rysunki,
- 3) pozwolenia i uzgodnienia wymagane odrębnymi przepisami.

* niepotrzebne skreślić


STAROSTWO POWIATOWE
w Siemiatyczach
WYDZIAŁ ARCHITEKTONICZNO-BUDOWLANY
17-300 Siemiatycze, ul. Leg. Piłsudskiego 3

Stanowi załącznik do zgłoszenia

14 STY. 2013 z dnia..... nr. AB.6443.13.2013

GMINA NURZEC - STACJA
ul. Żerzycka 33
17-330 Nurzec-Stacja

Wójt
Piotr Jaszczuk

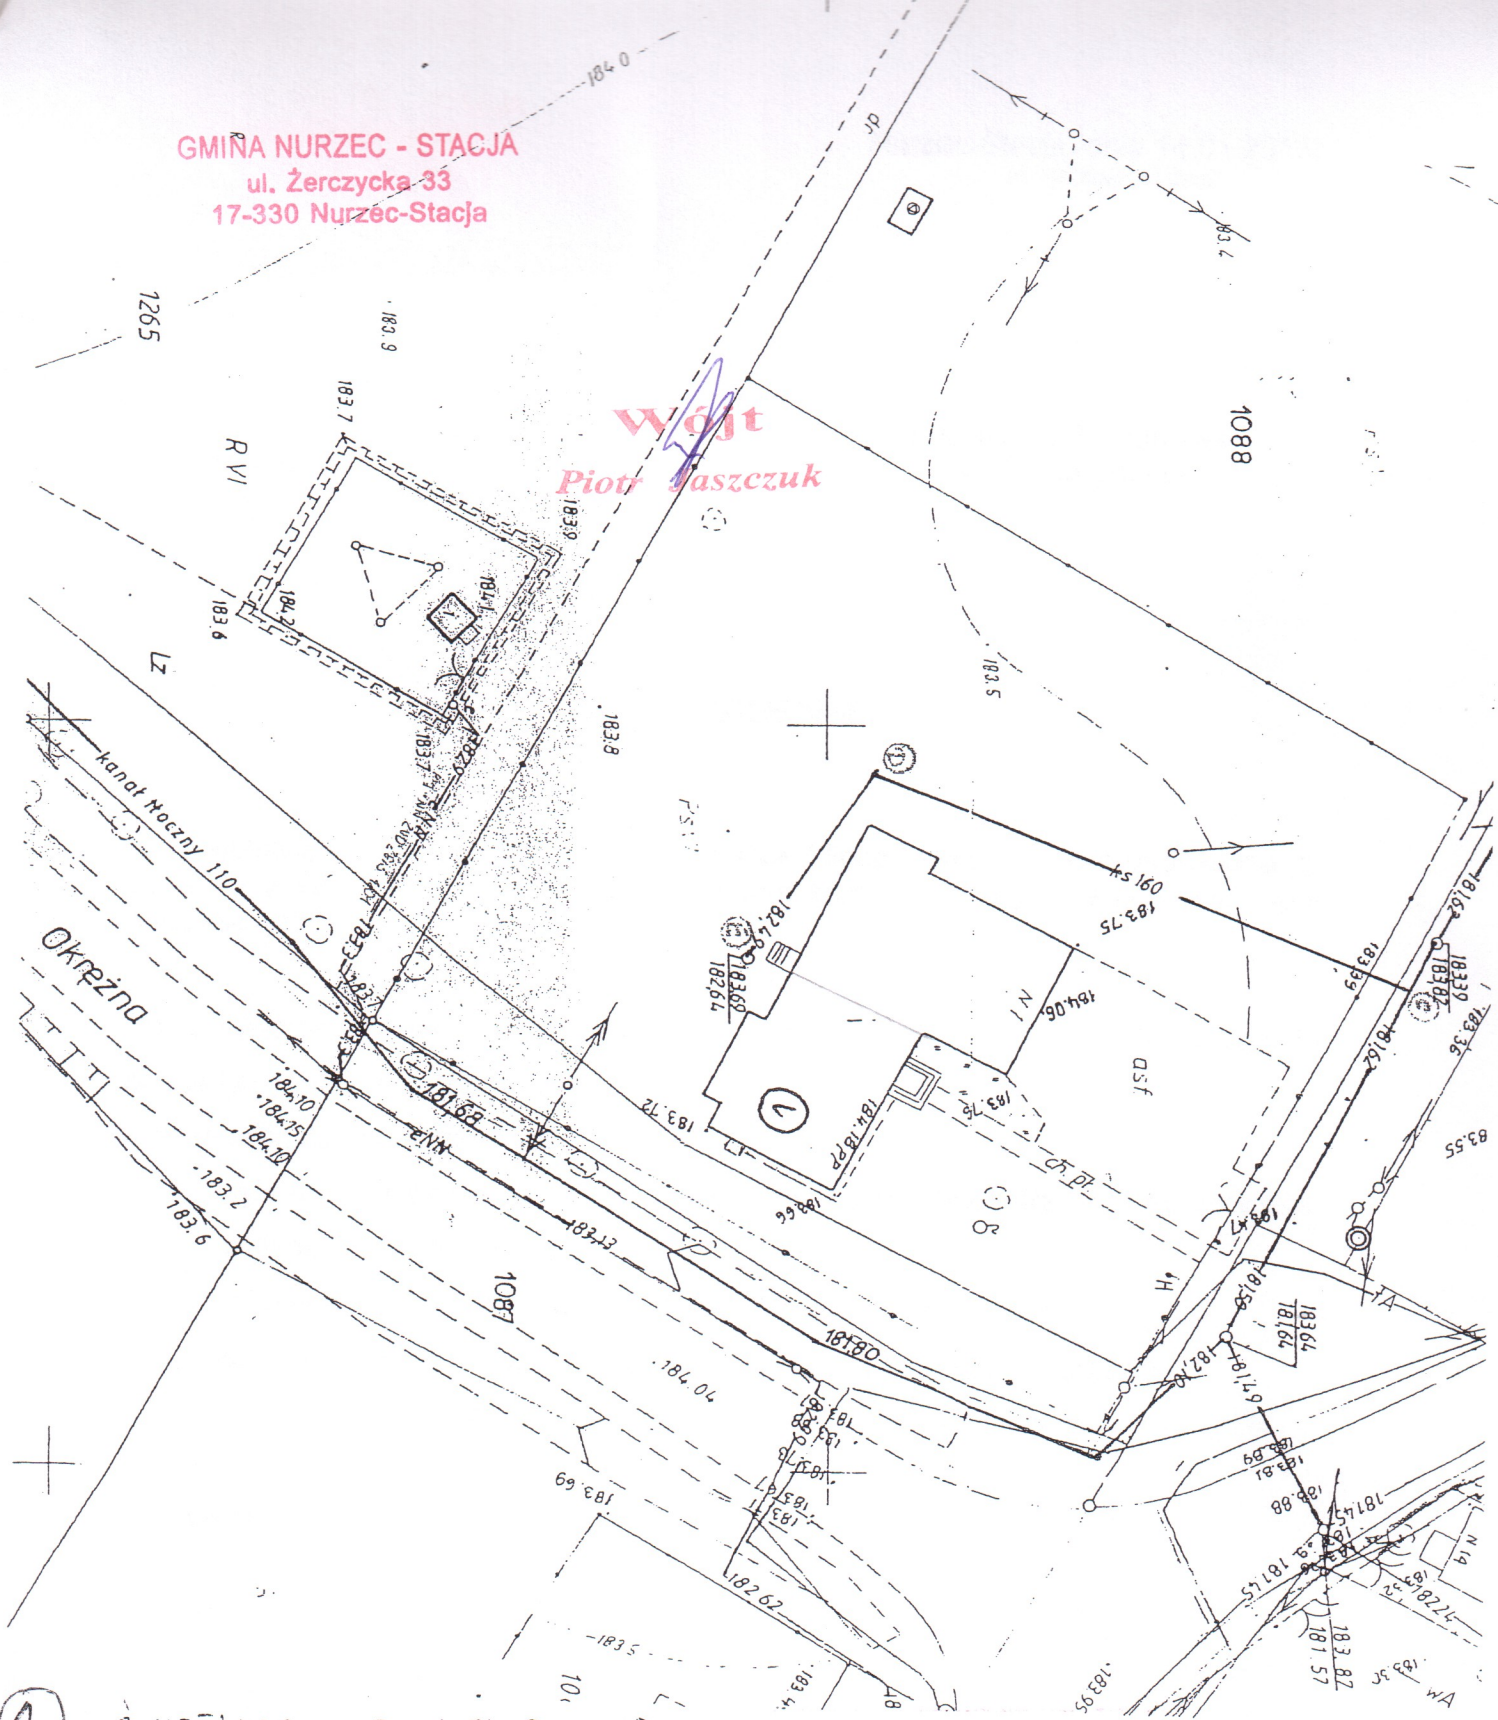

1 - ŚWIETLICA OSP W NURZEC-STACJI
NA DZIAŁCE NR GEOD. 1088 W
OBRĘBIE NURZEC-STACJA

INWESTOR: GMINA NURZEC-STACJA
UL. ŻERZYCKA 33
17-330 NURZEC-STACJA

STAROSTWO POWIATOWE
w Siemiatyczach
WYDZIAŁ ARCHITEKTONICZNO-BUDOWLANY
17-300 Siemiatycze, ul. Leg. Piłsudskiego 3

Stanowi załącznik do zgłoszenia

14 STY. 2013 z dnia..... nr. AB.6443.13.2013

Sponsorstwo: Katarzyna Jęsiak