


ZABUDOWA SCHODÓW KONSTRUKCJI SZKIELETOWEJ OBITEJ  
 PŁYTA PAŹDIERZOWEA LAMINOWANA – DO ROZBÓRKI

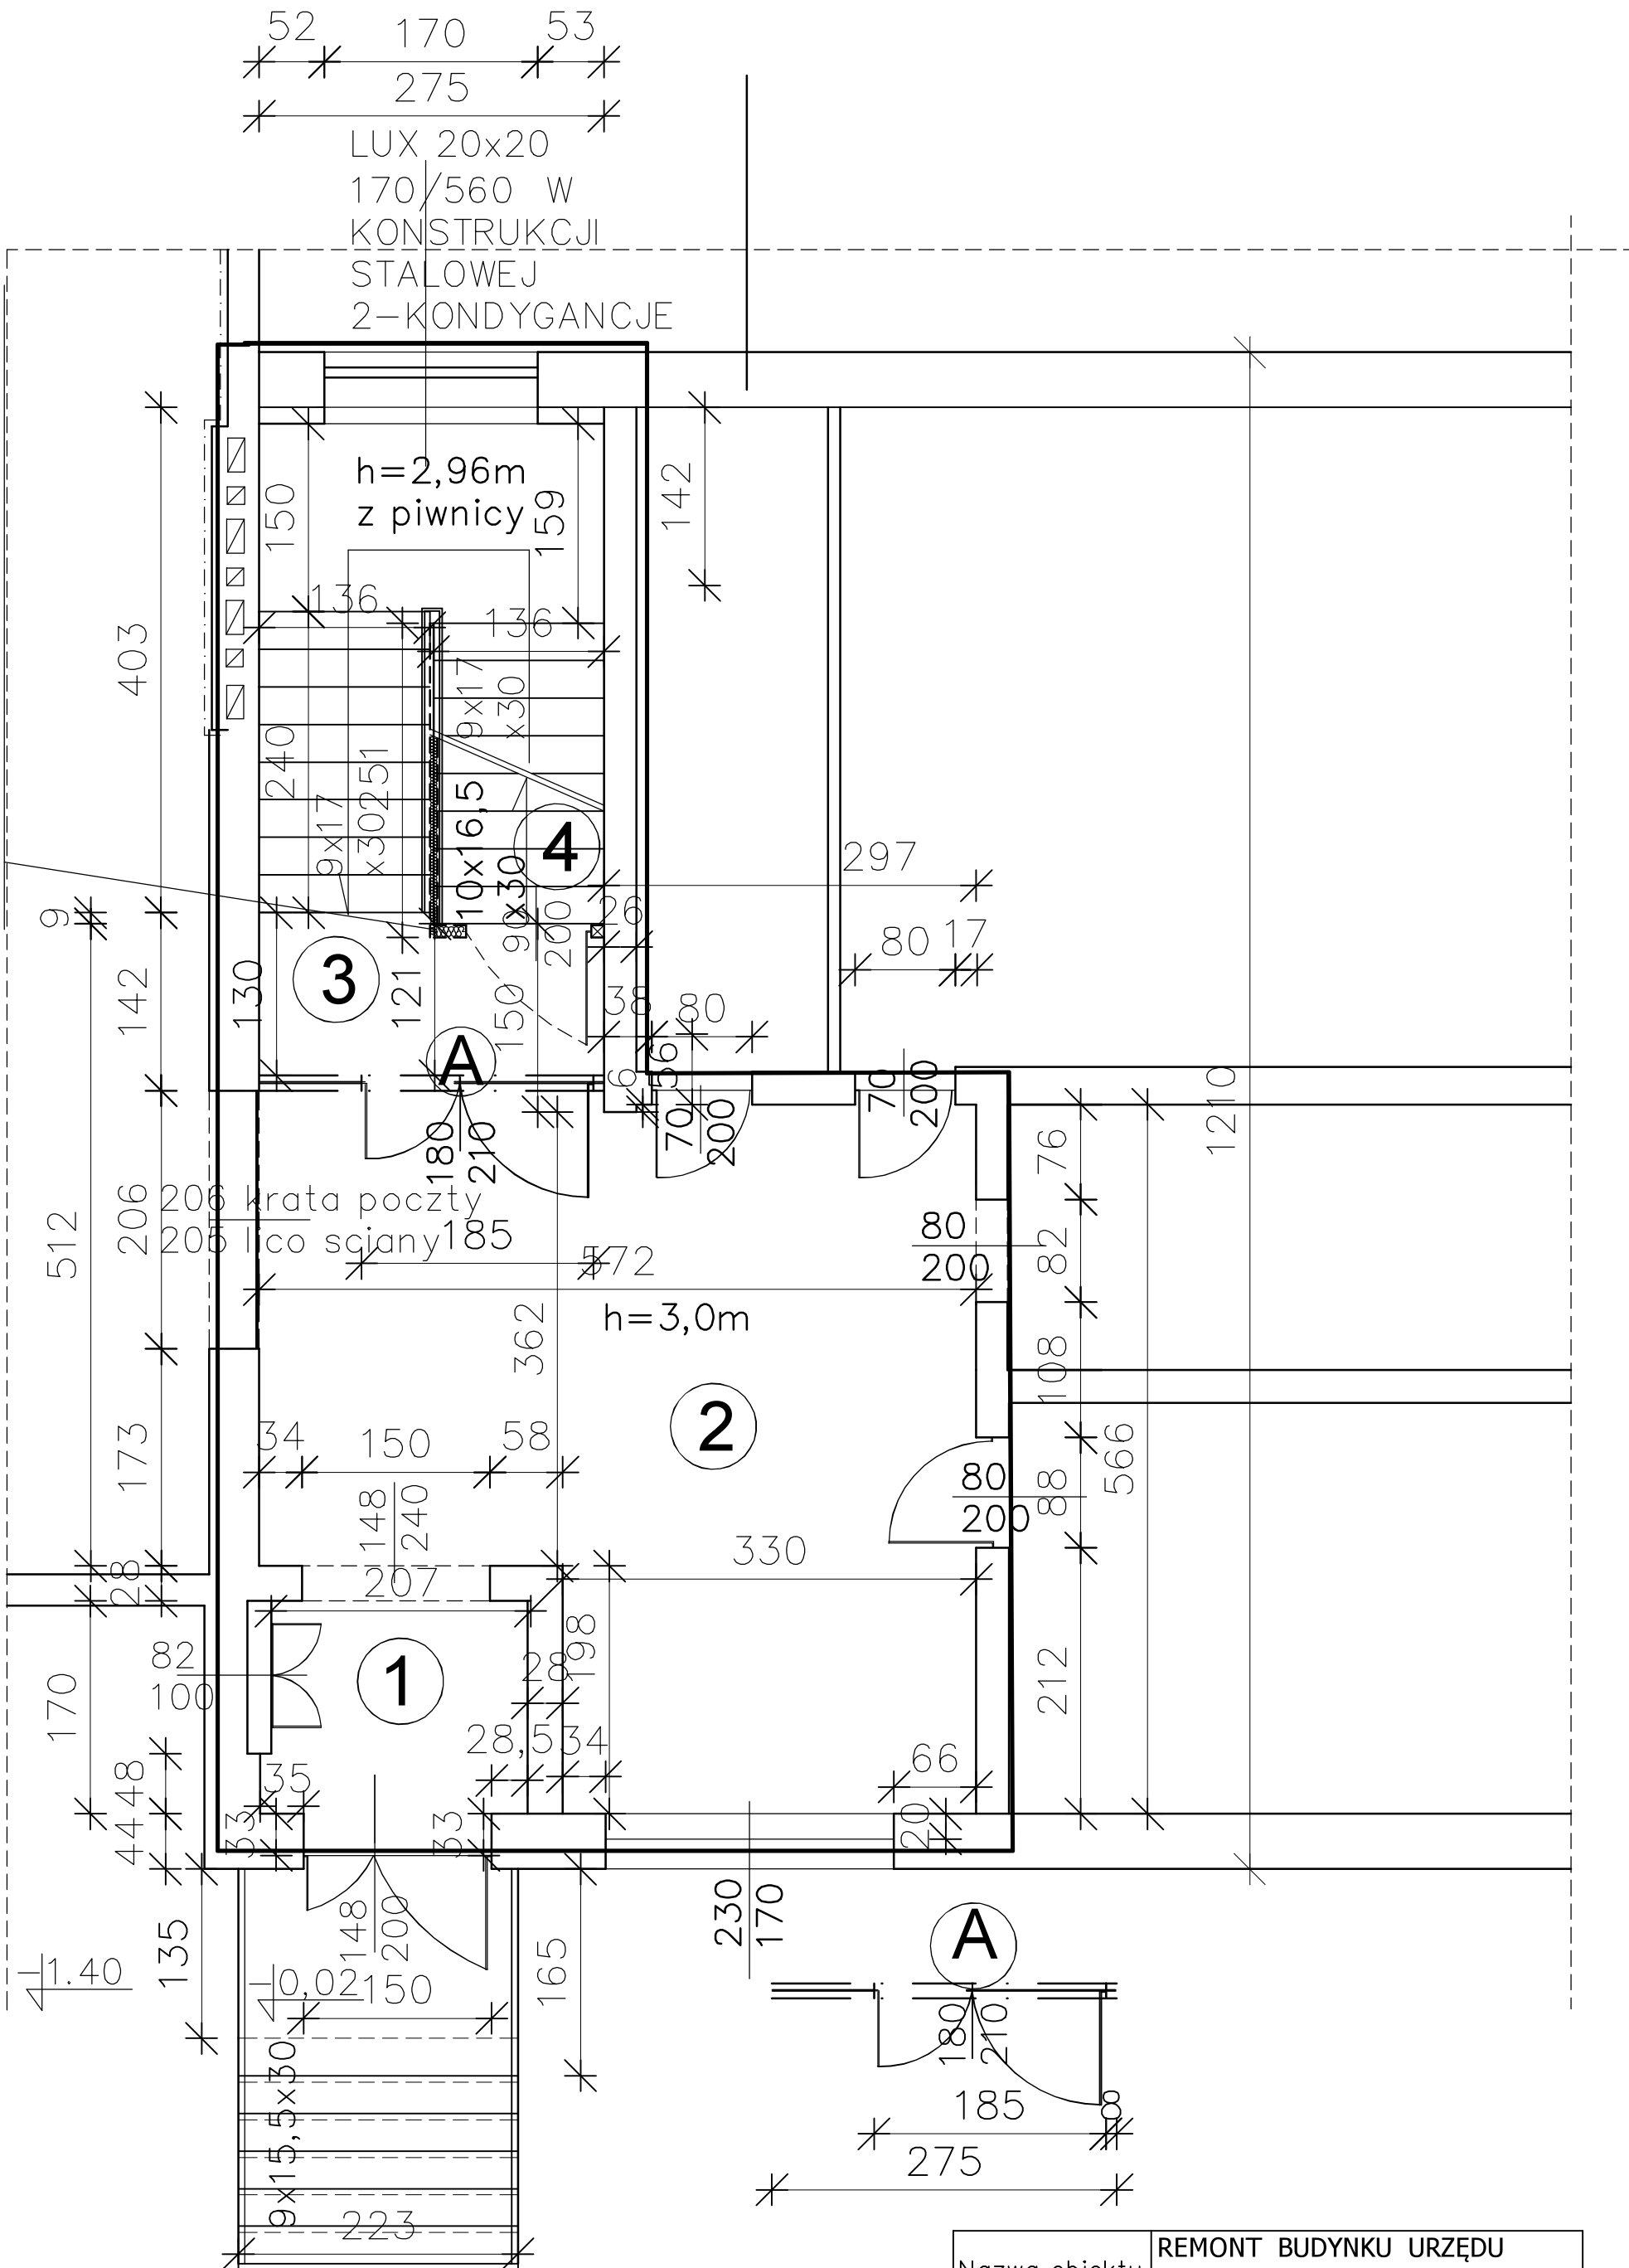

RZUT PARTERU 1:50

Nazwa obiektu	REMONT BUDYNKU URZĘDU GMINU W NURCU STACJI	
Adres budowy	17-330 Nurzec Stacja ul. Żerczycka nr geod.1045/2	
Autor opracowania	mgr inż. Krzysztof Leszczyński Bł/276/94, Bł/21/98 i PDL/0008/PWOK/10	
Data opracowania	2016.02.	Nr rys.2