

MAPA DO CELÓW PROJEKTOWYCH

Oznaczenia kancelaryjne zgłoszonej pracy geodezyjnej (KERG)

Nr Rob. Wyk. 119/2013
KERG: 2902-10/2013

OBIEKT:

W. TYMIANKA, gm. Nurzec Stacja dz. 437/1

Jednostka ewidencyjna	Identyfikator nazwa	201007 2	NURZEC STACJA
Obręb ewidencyjny	Identyfikator nazwa	201007 2.0018	0018 TYMIANKA

SKALA MAPY

1 : 500

Nazwa układu współrzędnych

1965 - 2
KRONSTADT 60

Oznaczenie granic obszaru przedmiotem aktualizacji

— — — — —

Oznaczenie i informacje o służebnościach gruntowych mających wpływ na zagospodarowanie gruntów zlokalizowanych w granicach projektowanej inwestycji

Wykonanie niniejszej mapy nie było poprzedzone ustaleniami dotyczącymi ewentualnych służebności gruntowych obciążających grunty położone w granicach projektowanej inwestycji budowlanej.

Oznaczenie i symbol konturu użytku gruntowego, który nie jest ujawniony w bazie danych ewidencji gruntów i budynków

Nie występują

data opracowania mapy: 2013-10-01

ark. mapy zas. 265.234.054; 265.243.013



Wykonawca:
USŁUGI GEODEZYJNE "GEOMIAR" s.c.
 W. Łukaszuk, K. Tatarczuk
 ul. Patarcowa 20, tel. 655 35 76
 REG. 050244660, NIP: 14400 83-157

GEODETA UPRAWNIENI
 Wiesław Łukaszuk
 Nr. UPN: 14030
 17-300 Siemiatyce, ul. Pohna 23 b


INFORMACJA O PUNKCACH OSNOWY PODSTAWOWEJ I SZCZEGÓLWEJ W GRANICACH OPRACOWANIA

Nr punktu Stan, rodzaj stabilizacji oraz położenie znaku.

Starostwo Powiatowe w Siemiatyczach
 Powiatowy Ośrodek Dokumentacji Geodezyjnej i Kartograficznej
 W obszarze opracowania mapy dokonano aktualizacji
 Dokumentacji geodezyjnej przykto do zaktualizowanego stanu
 08.10.2013
 inż. Agnieszka Jaworska

PROJEKT ZAGOSPODAROWANIA TERENU PRZEBUDOWY I MODERNIZACJI SUW W M. TYMIANKA TYMIANKA DZ.437/1; GM. NURZEC-STACJA

- LEGENDA:
- istniejący wodociąg
 - istniejący kabel energetyczny
 - istniejąca kanalizacja wód pophucznych
 - Wiatła agregatu
 - prądotwórczego

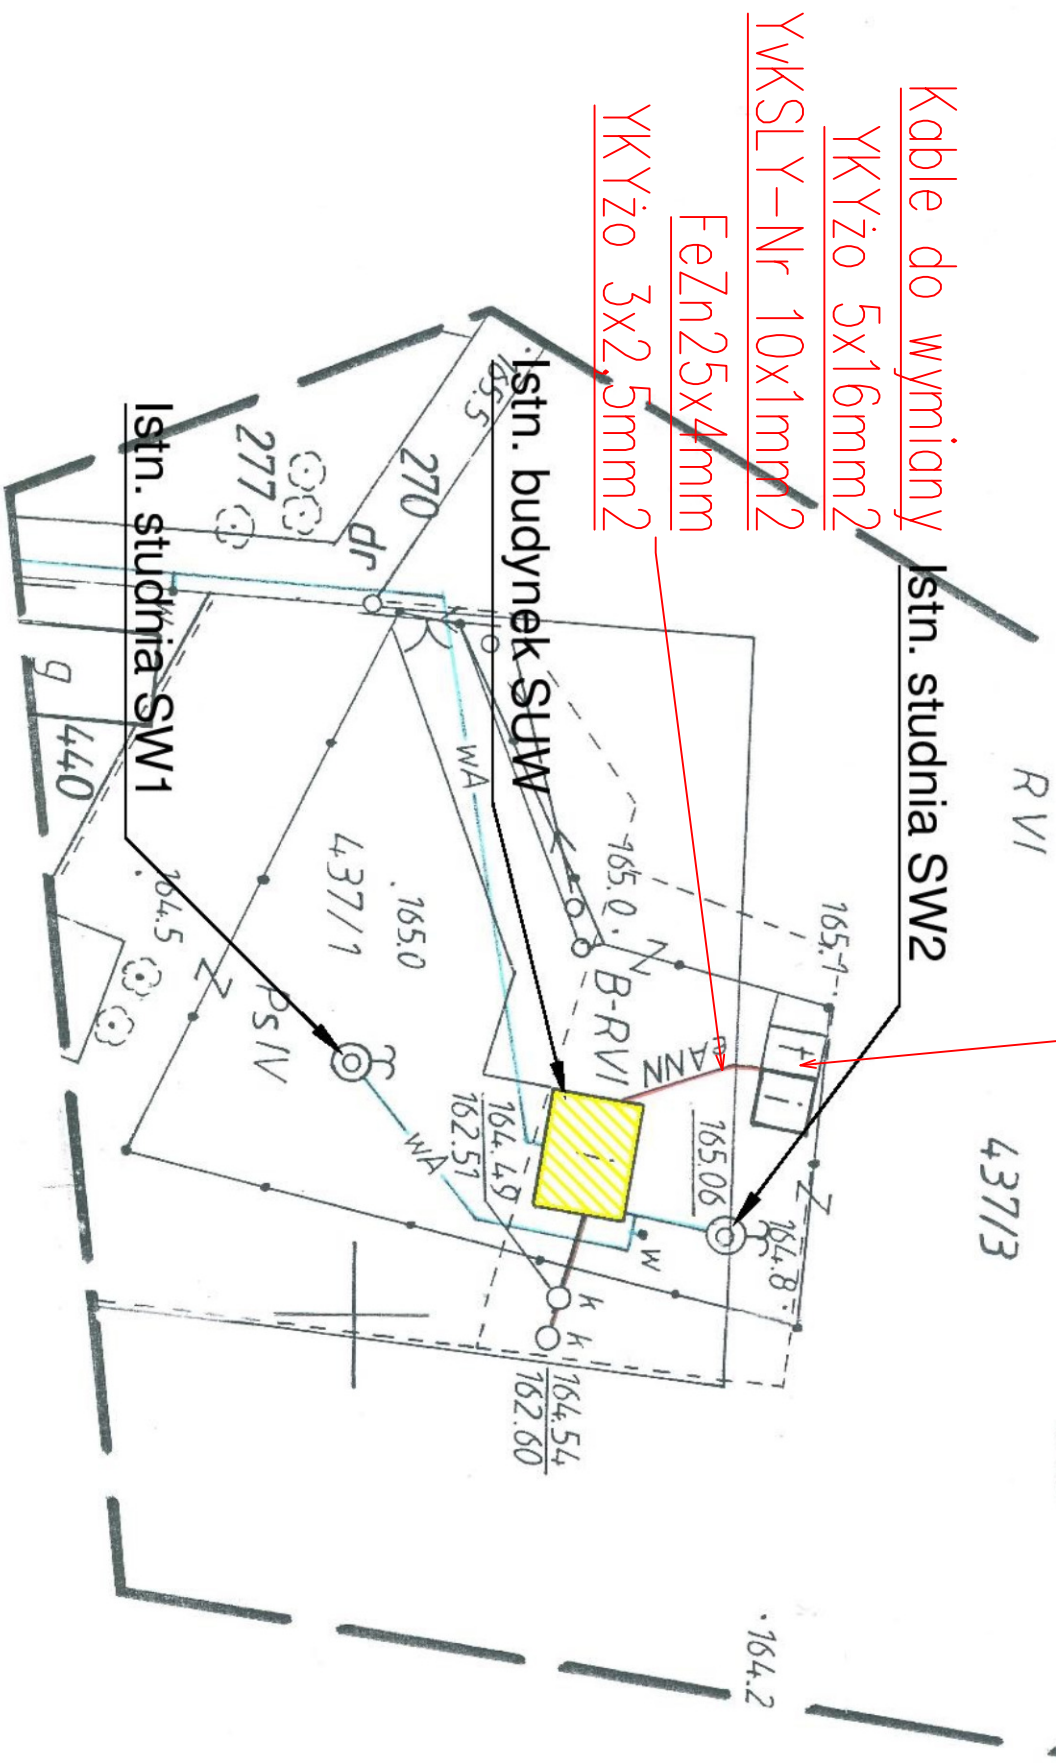

Przedsiębiorstwo Handlowo-Usługowe Paweł Iwanicki			
ul. Marszałkowska 1a/3, 16-020 Czarna Białostocka; tel: 660 482 486; e-mail: iwanickipaweł@wp.pl			
Projektant:	mgr inż. Paweł Iwanicki	PDU/0086/PWOE/13	
Urządzenie budowlane do projektowania i liczenia robót budowlanych bez ograniczeń w specjalności instalacyjnej w zakresie sieci, instalacji, urządzeń elektrycznych i elektroenergetycznych			
Nazwa projektu:	Wymiana agregatu prądotwórczego na stacji uzdatniania wody w Tymiance		
Obiekt:	Stacja uzdatniania wody w Tymiance dz. 437/1; 17-330 Nurzec-Stacja		
Investor:	Gmina Nurzec-Stacja; ul. Żerzycka 33; 17-330 Nurzec-Stacja		
Tytuł rysunku: Plan sytuacyjny			
Skala:	Data:	Nr projektu:	Branża:
1-500	09.05.2016 rok	0144P1816=AP	Elektryczna
		Nr rysunku:	Strona:
		E-1	18