MAPA GEODEZYJNEJ INWENTARYZACJI POWYKONAWCZEJ

Data opracowania mapy: *06.06.2018*		Ark. mapy zasad.: *8.178.13.22.4.2*
Oznaczenie kancelaryjne zgłoszonej pracy geodezyjnej		L. dz.: *96/2018* **ID: *GG.6640.553.2018***
OBIEKT		***Borysowszczyzna działka nr: 186, 187***
Jednostka ewidencyjna	identyfikator	*201007_2*
	nazwa	*GMINA NURZEC STACJA*
Obręb ewidencyjny	identyfikator	*201007_2.0003*
	nazwa	*BORYSOWSZCZYZNA*
SKALA MAPY		**1:500**
Nazwa układu współrzędnych	prostokątnych płaskich	*2000-8*
	wysokościowych	*KRONSZTADT 60*
Oznaczenie granic obszaru który był przedmiotem aktualizacji		
Oznaczenie i informacje o obiekcie inwentaryzowanym		*Budynek świetlicy wiejskiej*

Niniejszy obiekt budowlany zainwentaryzowano, a operat techniczny z inwentaryzacji przekazano do Powiatowego Ośrodka Dokumentacji Geodezyjnej i Kartograficznej w Siemiatyczach.
Numer ewidencyjny zgłoszonej pracy:

GG.6640.553.2018

06.06.2018r. (data opracowania mapy)

(podpis geodety uprawnionego)

Wykonawca:

BIURO [illegible]

GEODETA UPRAWNIONY

mgr inż. Krzysztof Zakrzewski

nr upr. GUGiK 22464

STAROSTA SIEMIATYCKI

P.2010.2018.353
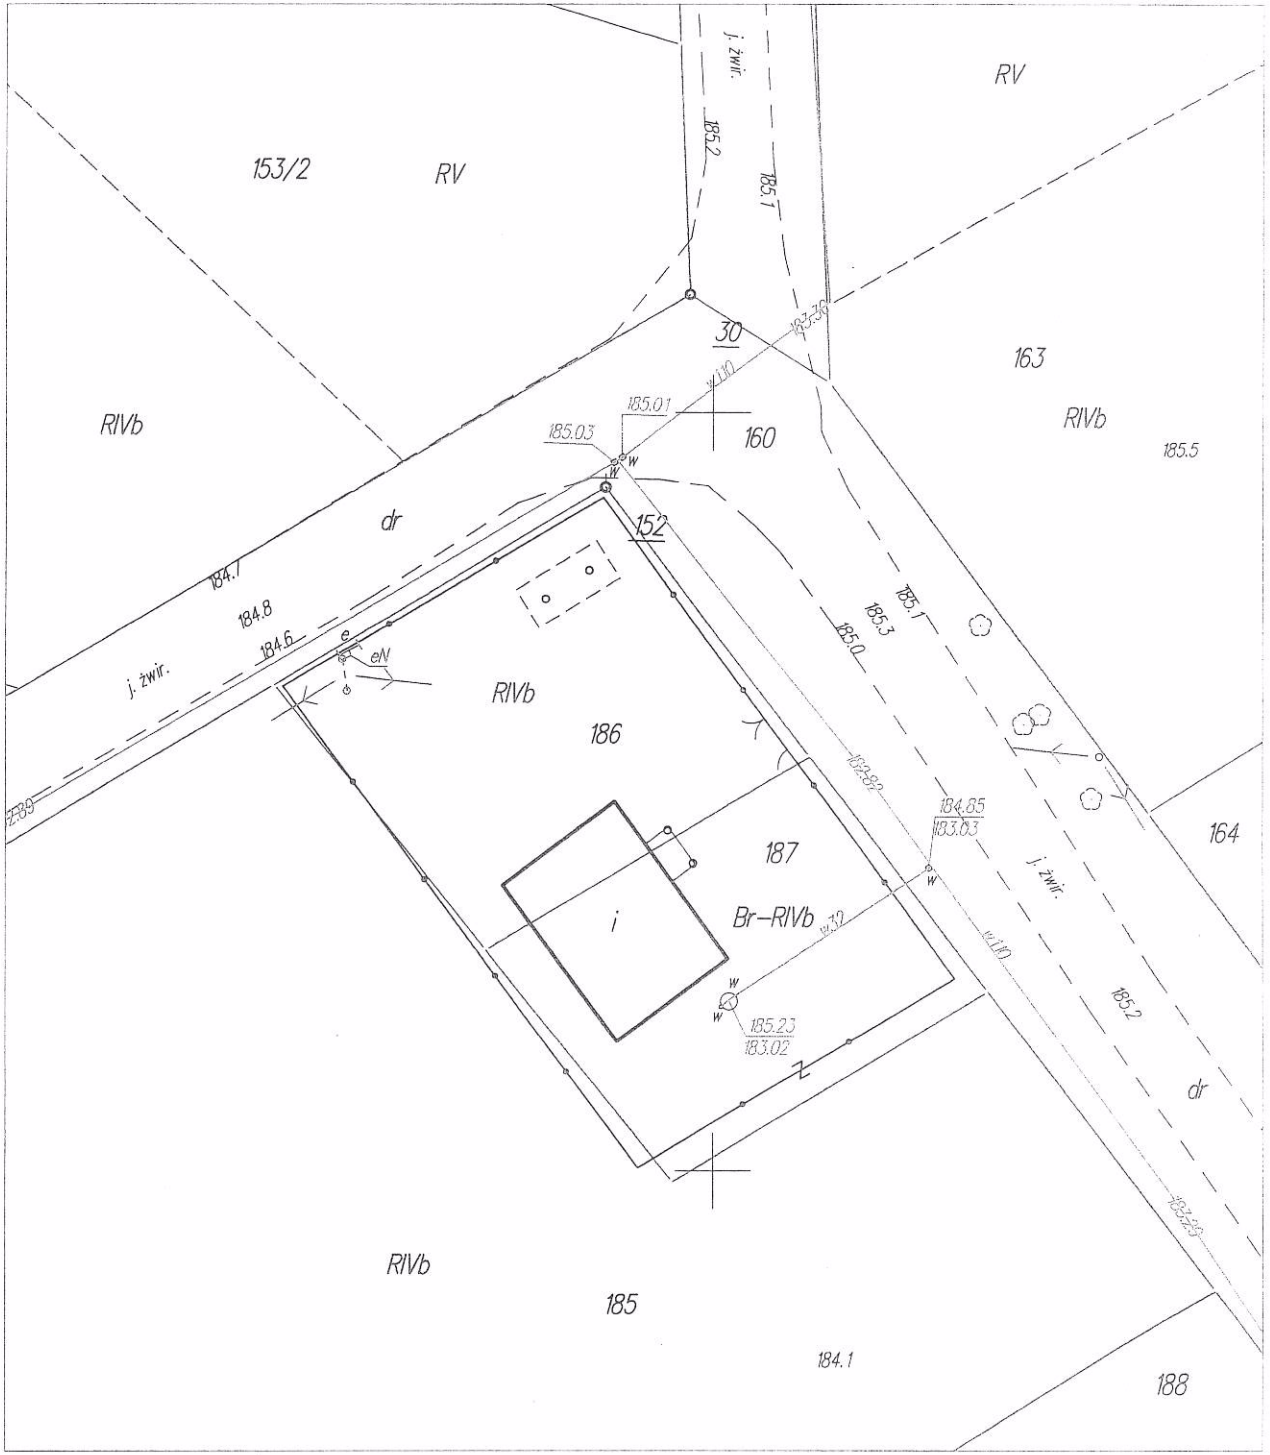
(numer nadany przez organ)